



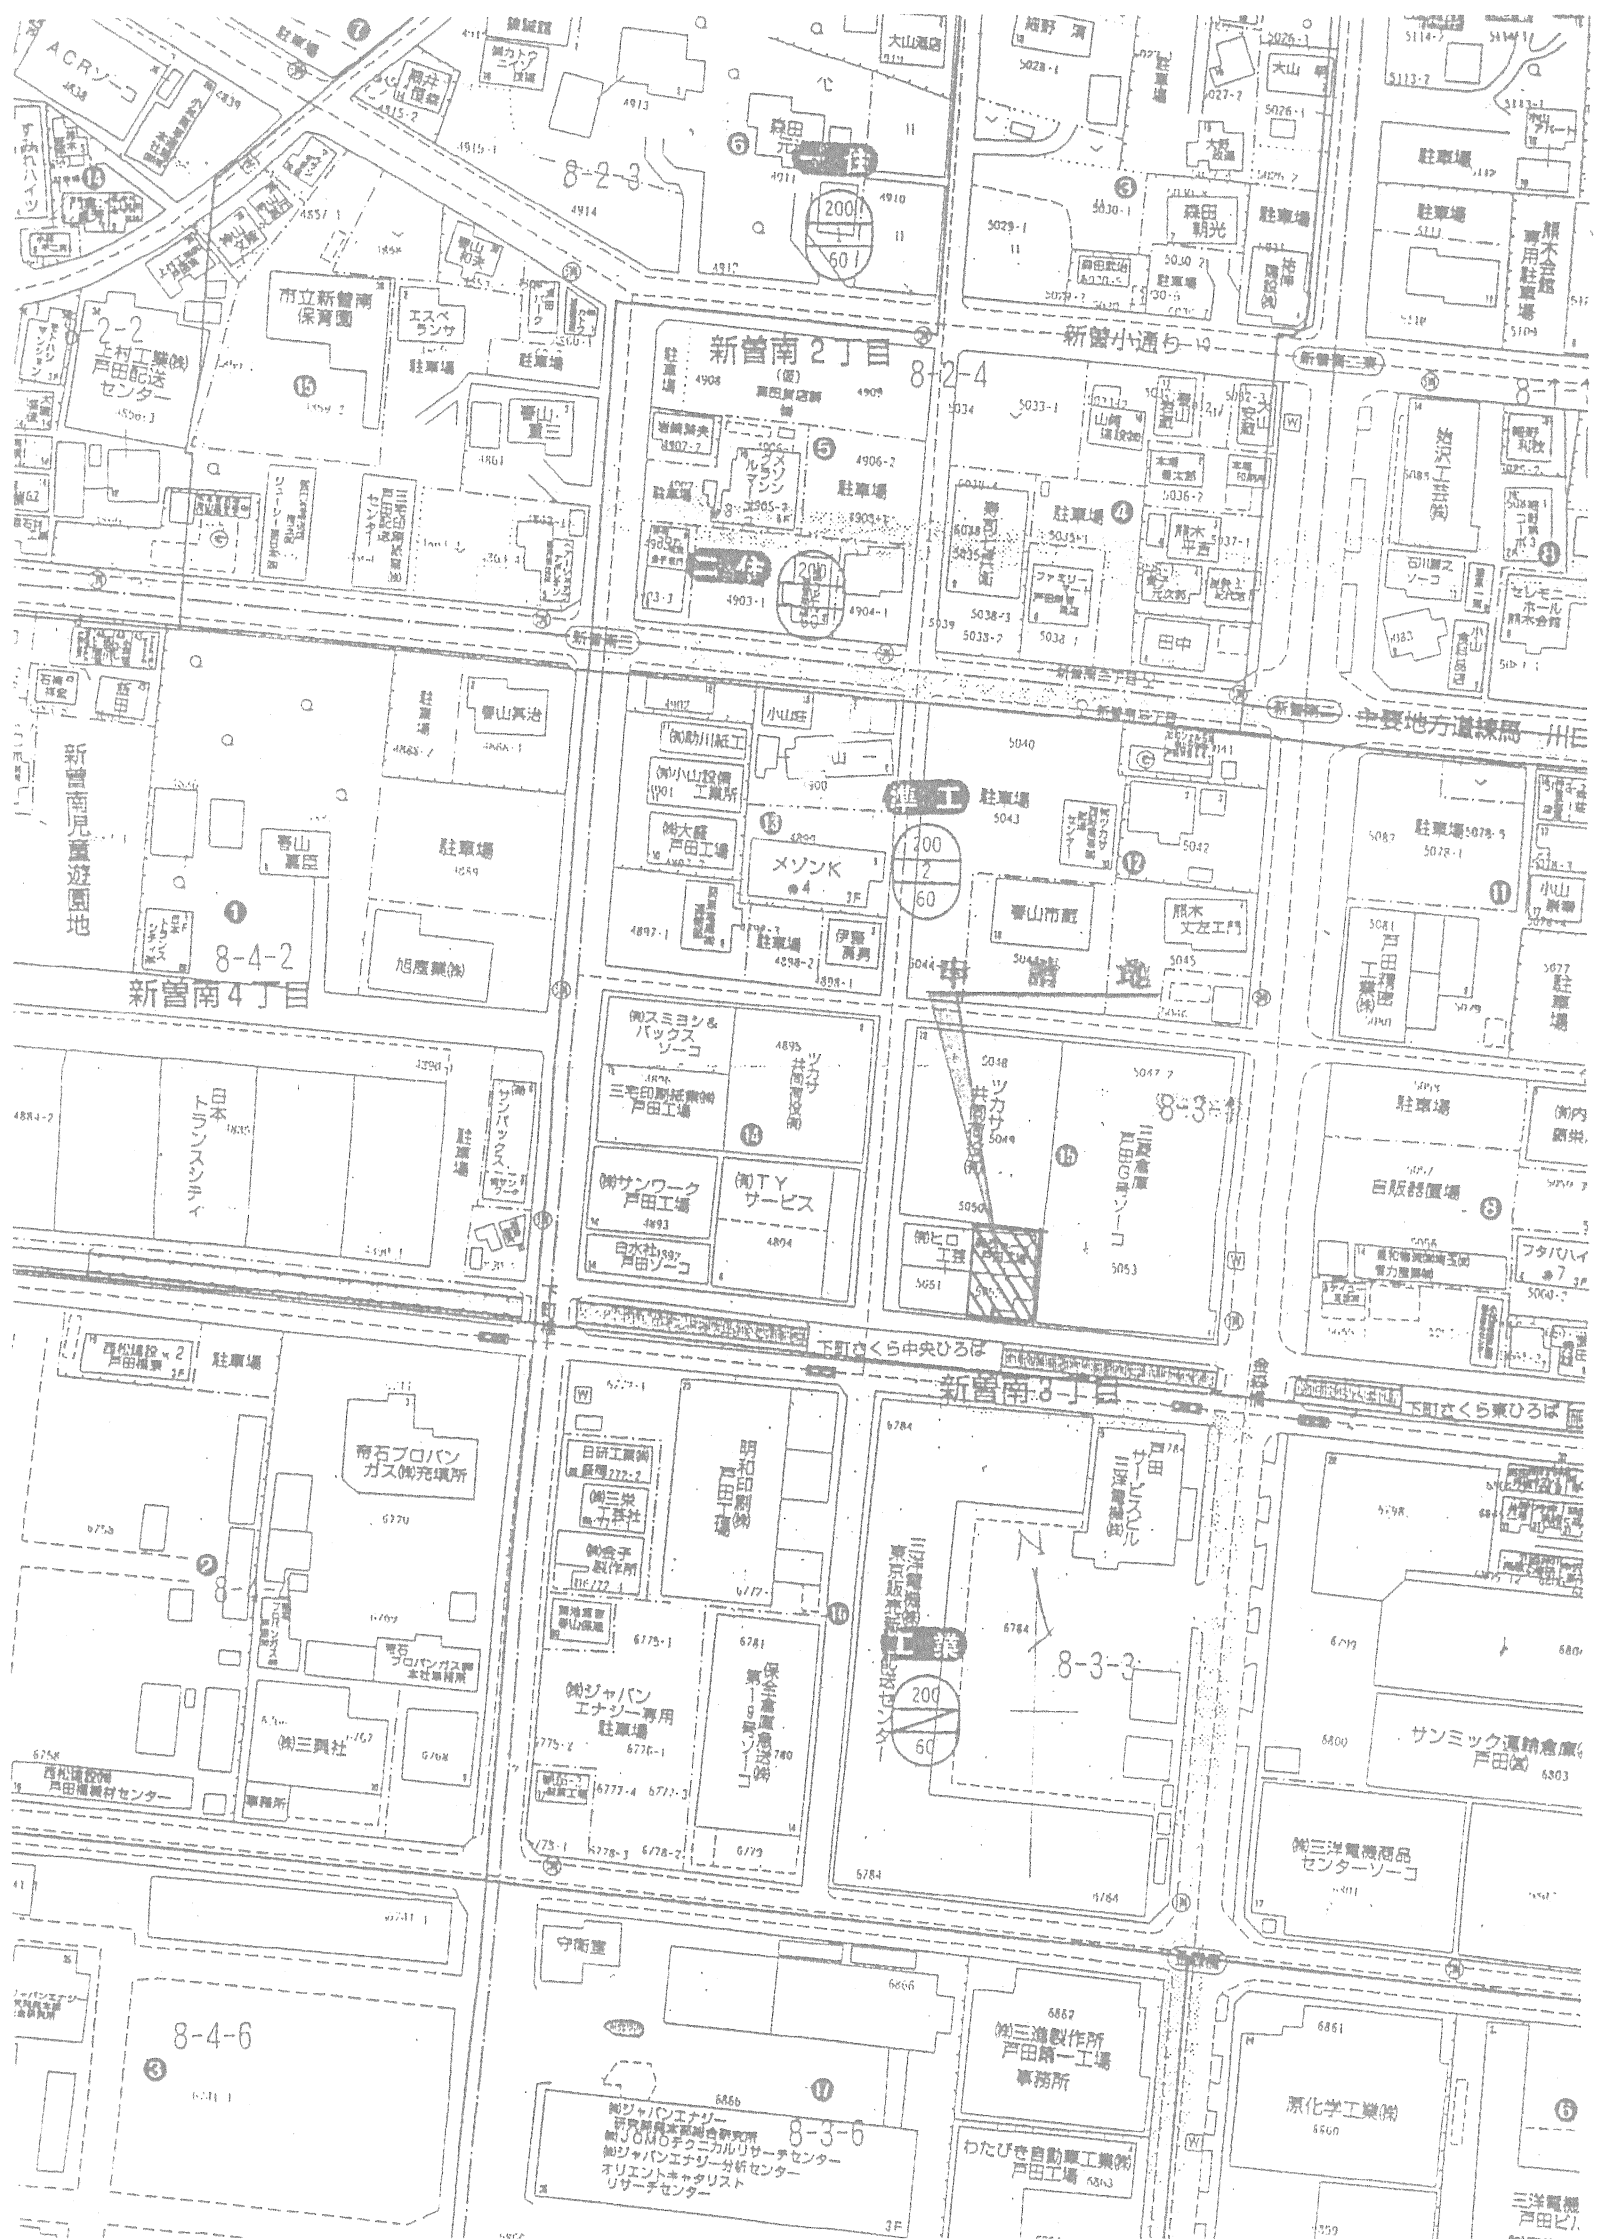

案内図


整理番号	摘要	〒331-0045 大宮市内野本693 TEL 048(622)815  (有)明友設計1級建築士事務所 1級建築士大臣登録第21987号 飯島周二

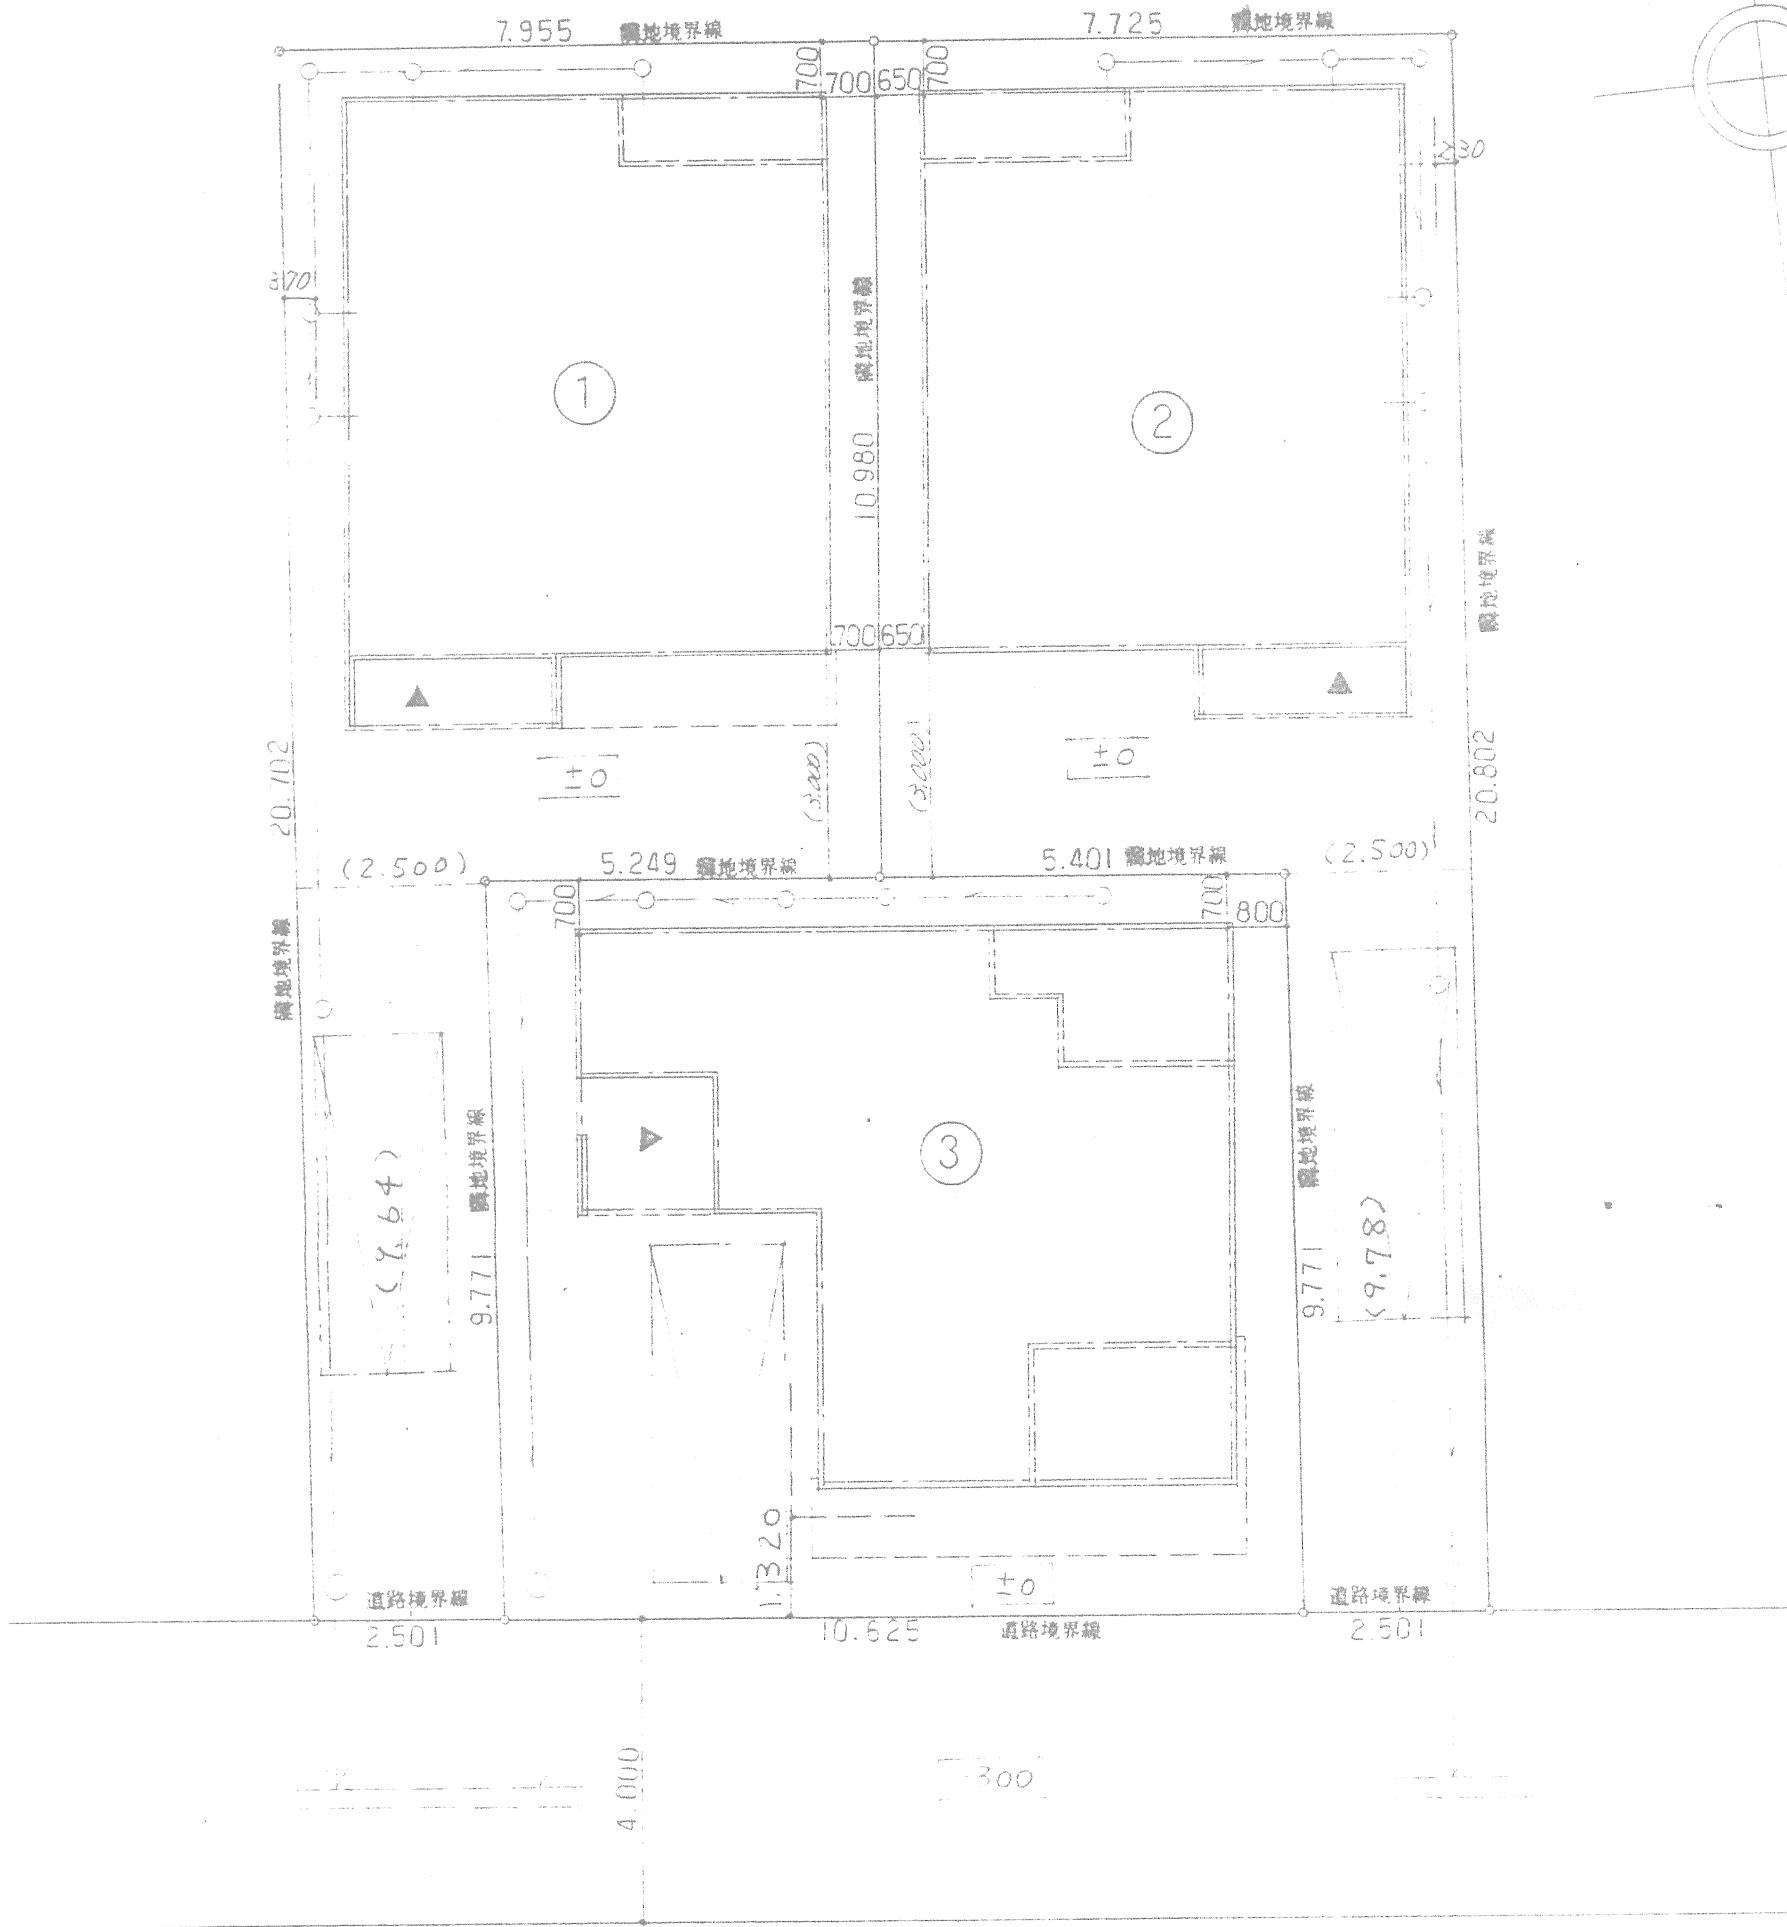

(水経)

配置図 3=1:100

設計年月日	承認	照査	設計	製図	工事名 新雪南3棟 工事設計図		図面番号
					図面名 案内図・配置図	縮尺 1/100	
変更年月日							

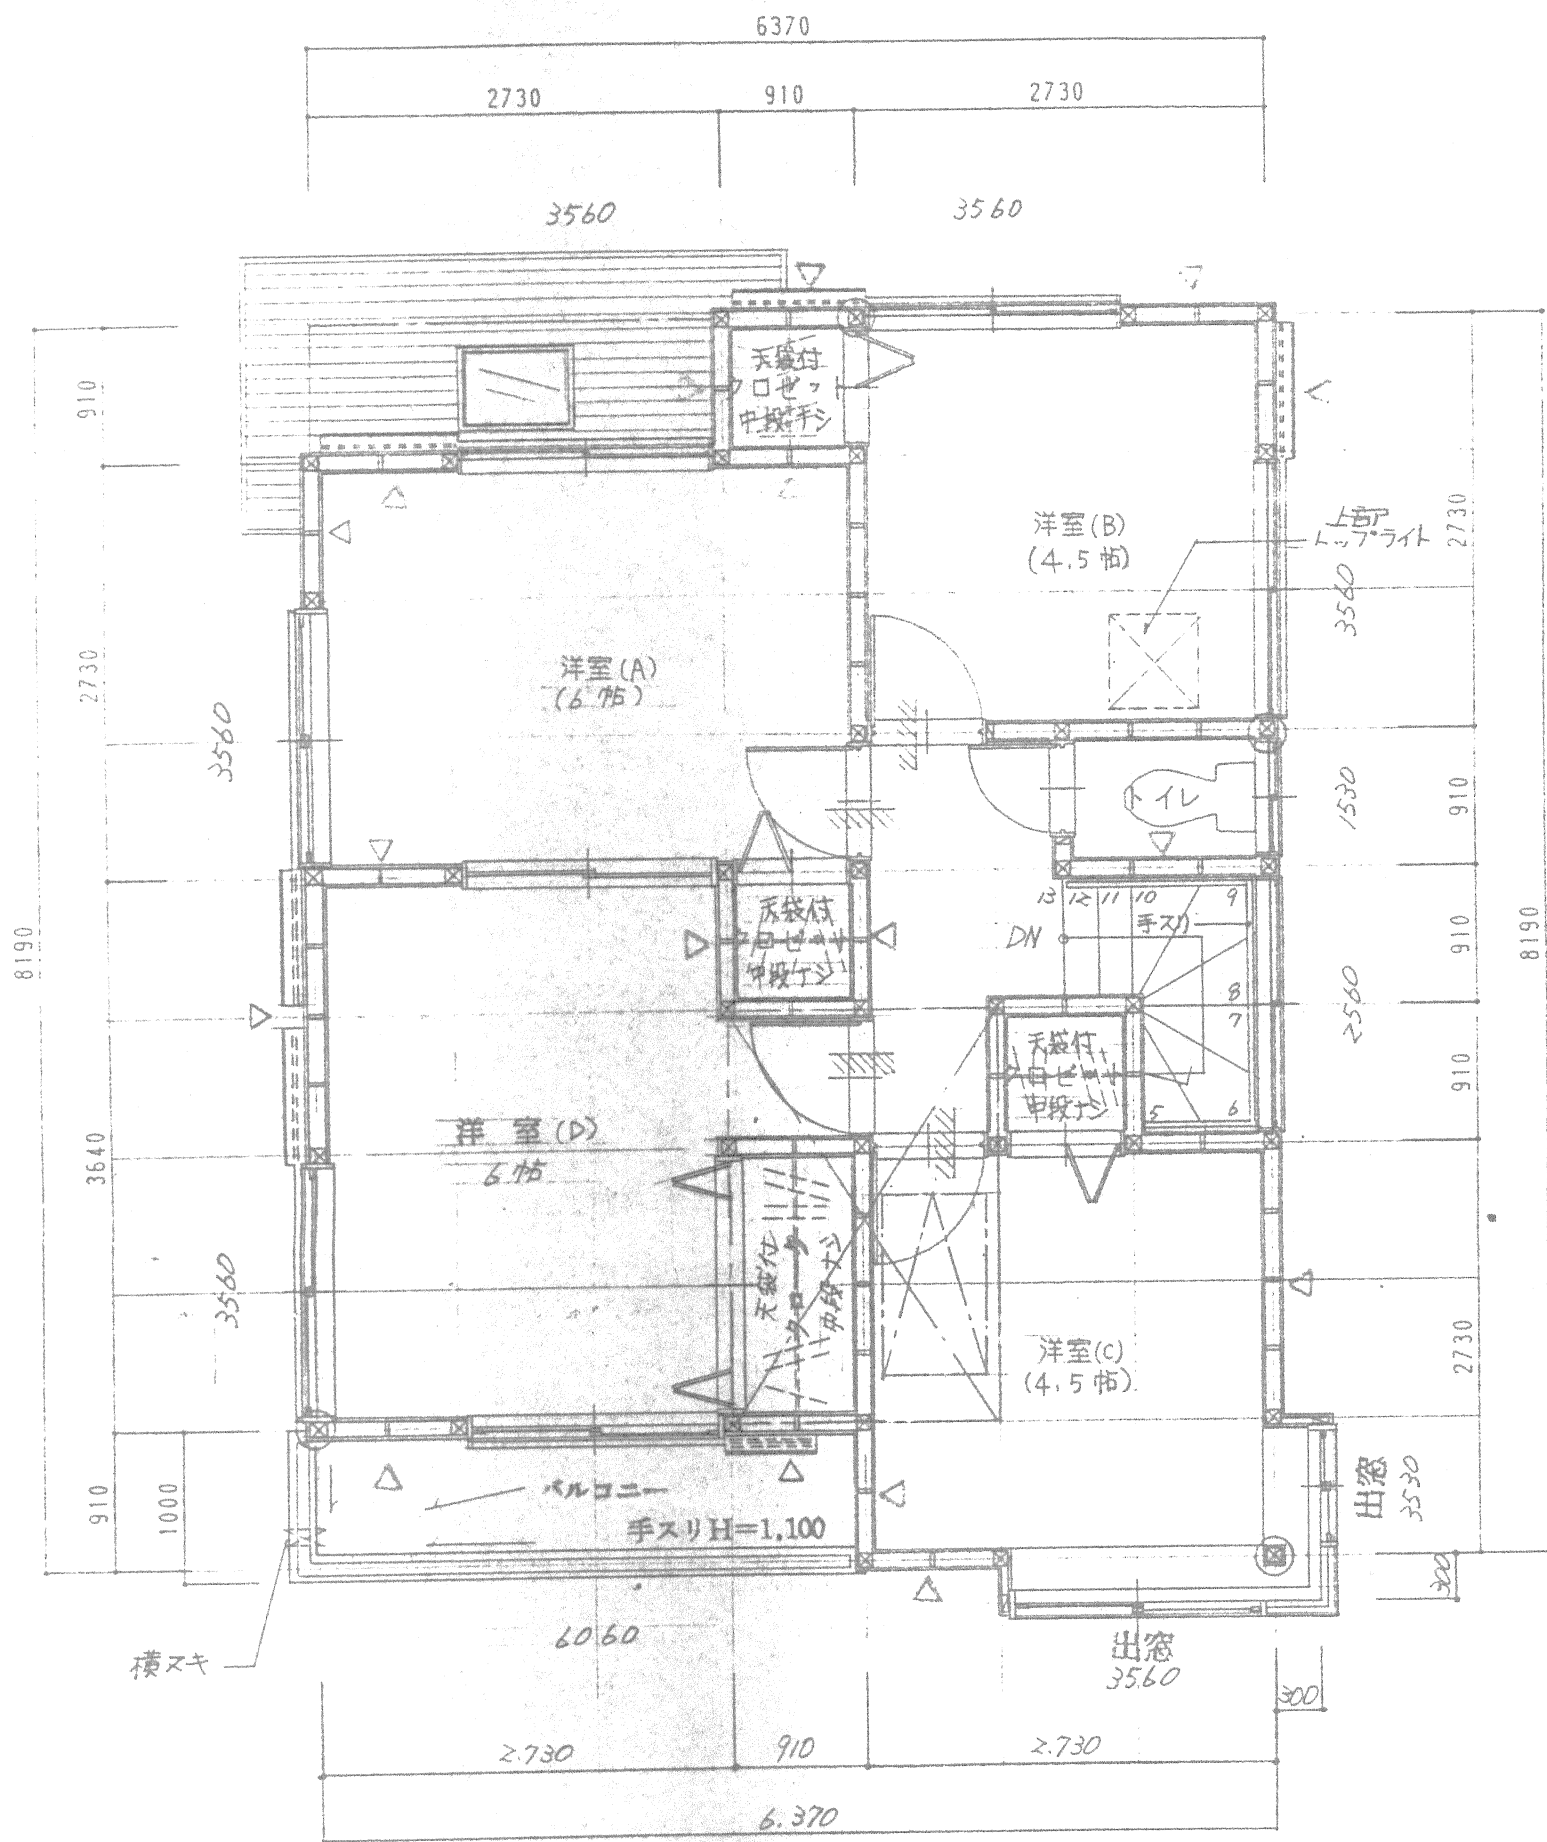

2 階 平 面 図 S=1/50

主 120×120
120×120
材 45×90

ボード(ア)9.5
準不燃第0003号)

より
る。


収容(76 M²)
高1.4M以下、可動ハシゴ取付

5.37 M² / 8 = 5.79 M² > 4.96 M²

採光チェック
洋室(A) 6帖
⑫ $9.93 \text{ M}^2 / 7 = 1.41 \text{ M}^2$
⑬ $W 1.5 \times H 1.05 + W 0.35 \times H 0.25 + W 1.6 \times H 0.05$
 $= 1.48 \text{ M}^2 \dots \text{OK.}$

洋室(B) 4.5帖
⑫ $7.85 \text{ M}^2 / 7 = 1.06 \text{ M}^2$
⑬ $W 1.6 \times H 0.25 + W 1.6 \times H 0.15 + 10.49 \times 0.541 \times 3$
 $= 1.43 \text{ M}^2 \dots \text{OK.}$

設計年月日		承認	照査	設計	製図	工事名	新曽南 ② 工事設計図	図面番号
変更年月日						図面名	1・2 階平面図	縮尺

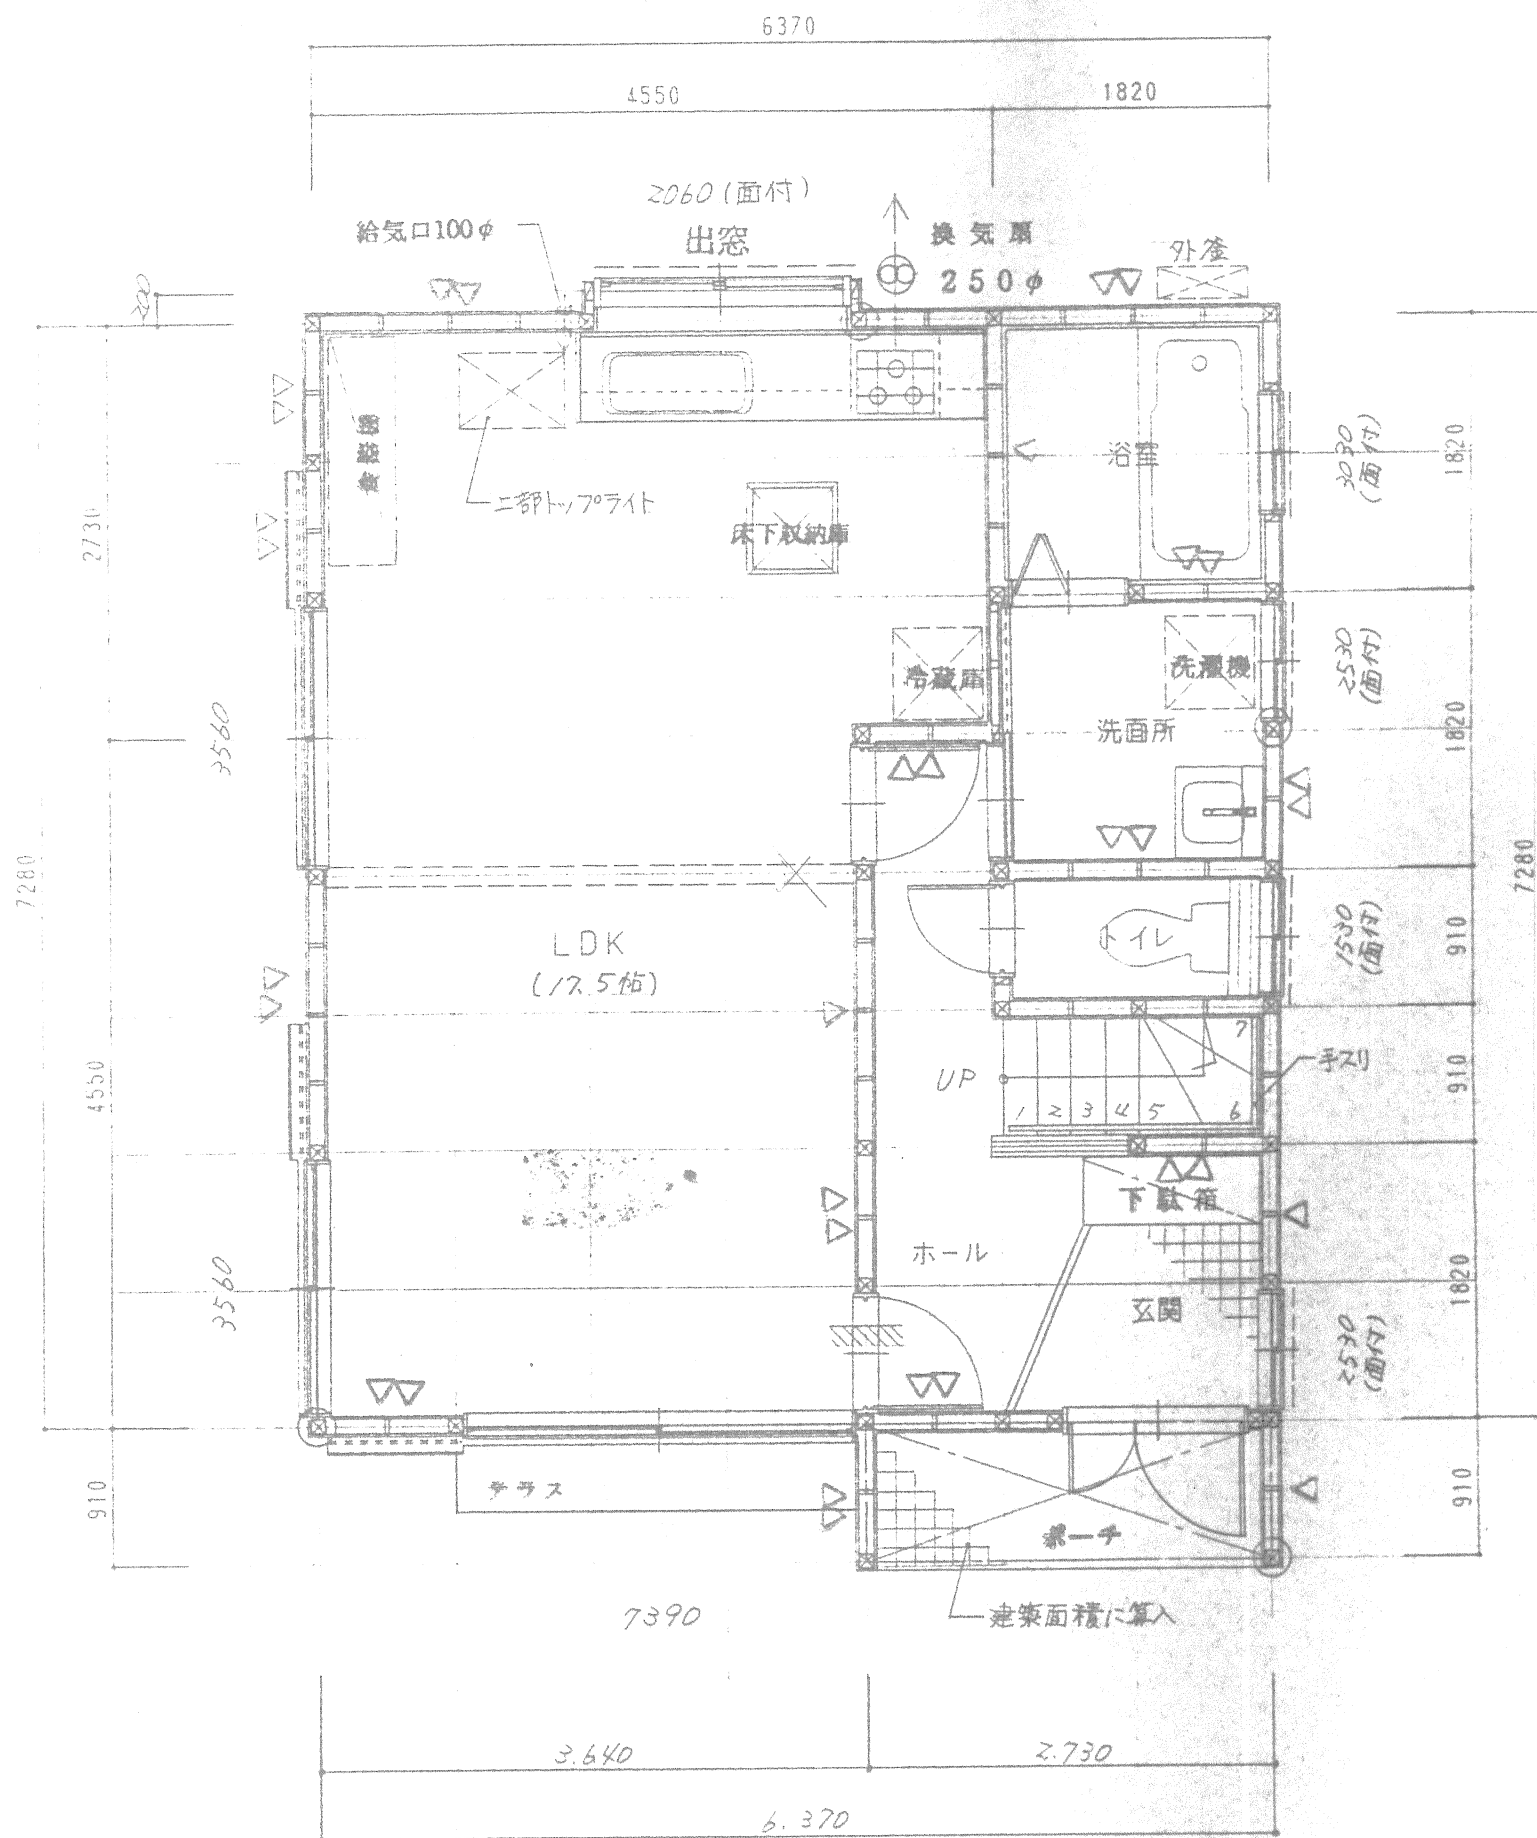

1 階平面図 S=1/50

LDK 採光デック 7
 ⑩ $28.98 \text{ M}^2 / 7 = 4.14 \text{ M}^2$
 ⑪ $W 2.5 \times H 2.2 = 5.50 \text{ M}^2 \dots \text{OK}$

⊗ 通し
 △ スミ
 △ 筋

LDK天井、壁：石クロス


戸袋下地、石綿板(7

出窓の高さは全
 50cm以上の高さ

△ 小天
 △ 73

整理番号	摘要	建築面積	48.85 M ²
		1 階床面積	46.37 M ²
		2 階床面積	46.37 M ²
		延床面積	92.74 M ² (28.05 坪)

〒331-0045 大宮市内野本 693-54
 TEL 048(622)8 5 3 7
 明友設計1級建築士事務所
 1級建築士大臣登録第219874号
 鮫島周二

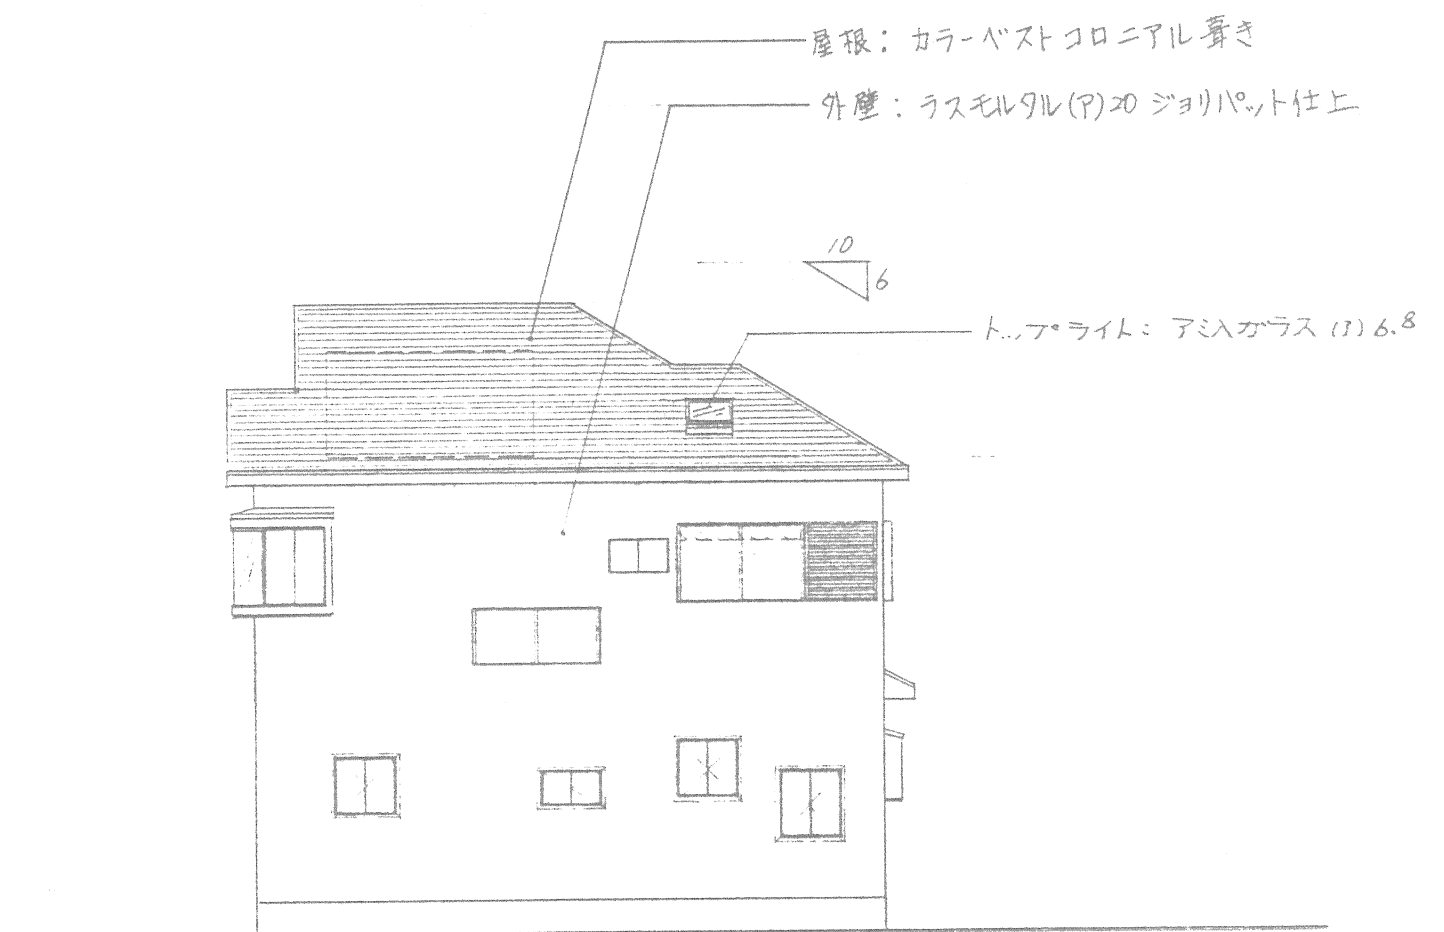

東 立 面 図 S=1/100



西 立 面 図 S=1/100

整理番号

摘要

〒331-0045 大宮市内野本 693-52
TEL 048(622)8 5 3 7




明友設計1級建築士事務所

1級建築士大臣登録第219874号
鮫島周二



南立面図 S=1/100

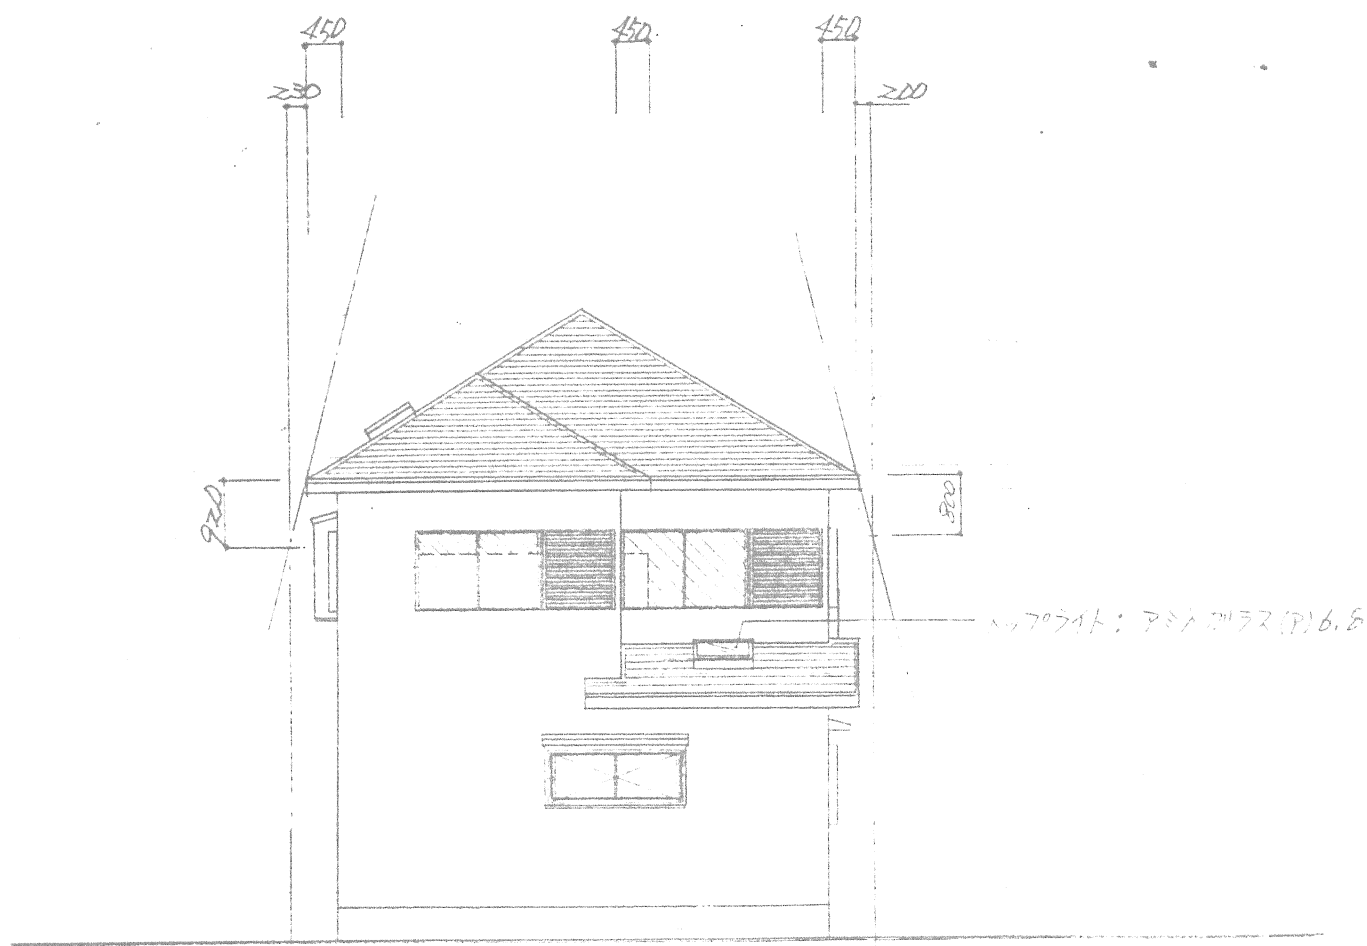

北立面図 S=1/100

設計年月日		承認	照査	設計	製図	工事名	新豊南 ②	工事設計図	図面番号
変更年月日						図面名	立面図	縮尺	1/100