
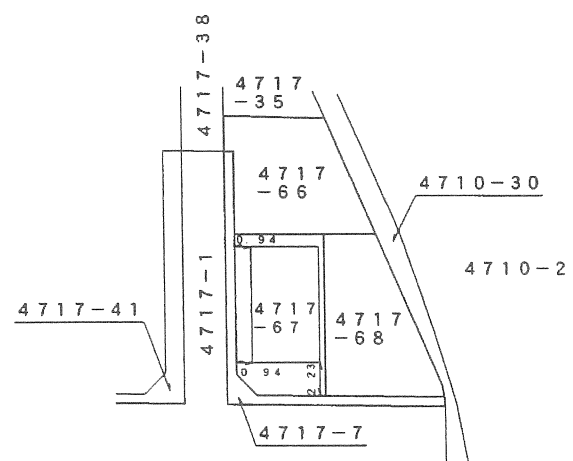
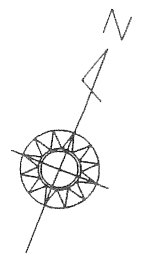
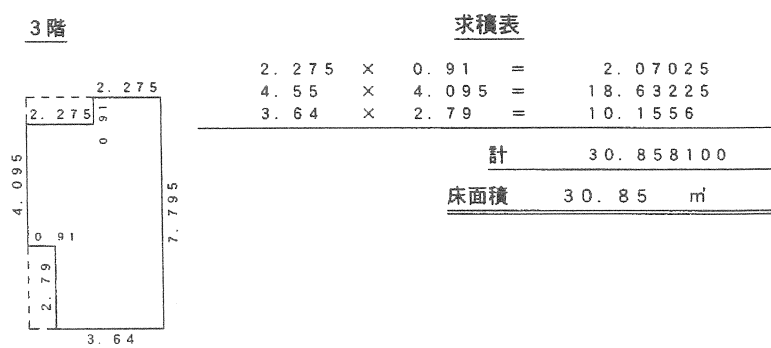
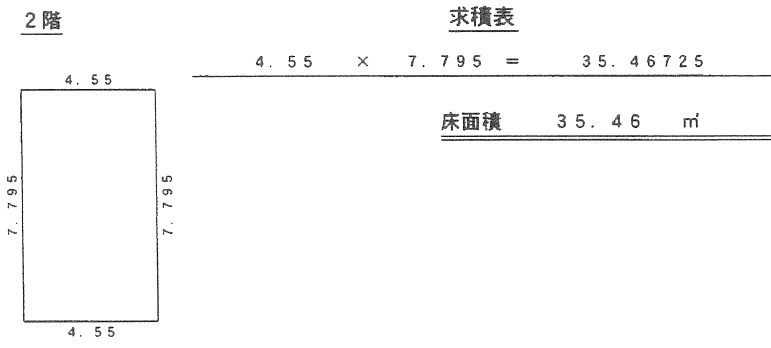


各階平面図

建物図面 各階平面図

家屋番号 4717番67

建物の所在 和光市本町4717番地67

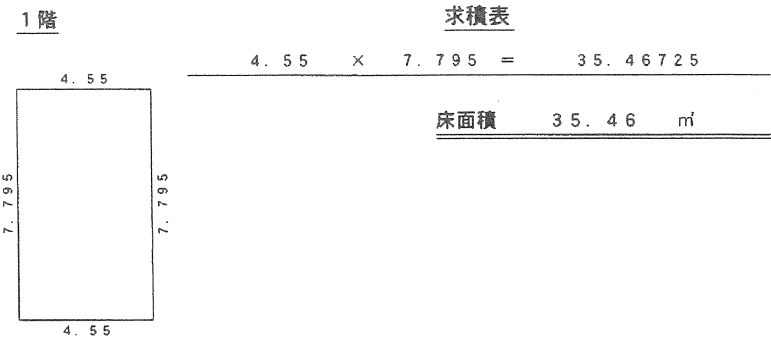

作成者 埼玉県新座市栗原二丁目3番34号
土地家屋調査士 石田 隆史 (平成30年7月9日作製)

縮尺 1/250

申請人 斉藤 俊・斉藤 綺綺

縮尺 1/500

(埼玉土地家屋調査士会用紙)