



道路台帳平面図 縮尺 1/500

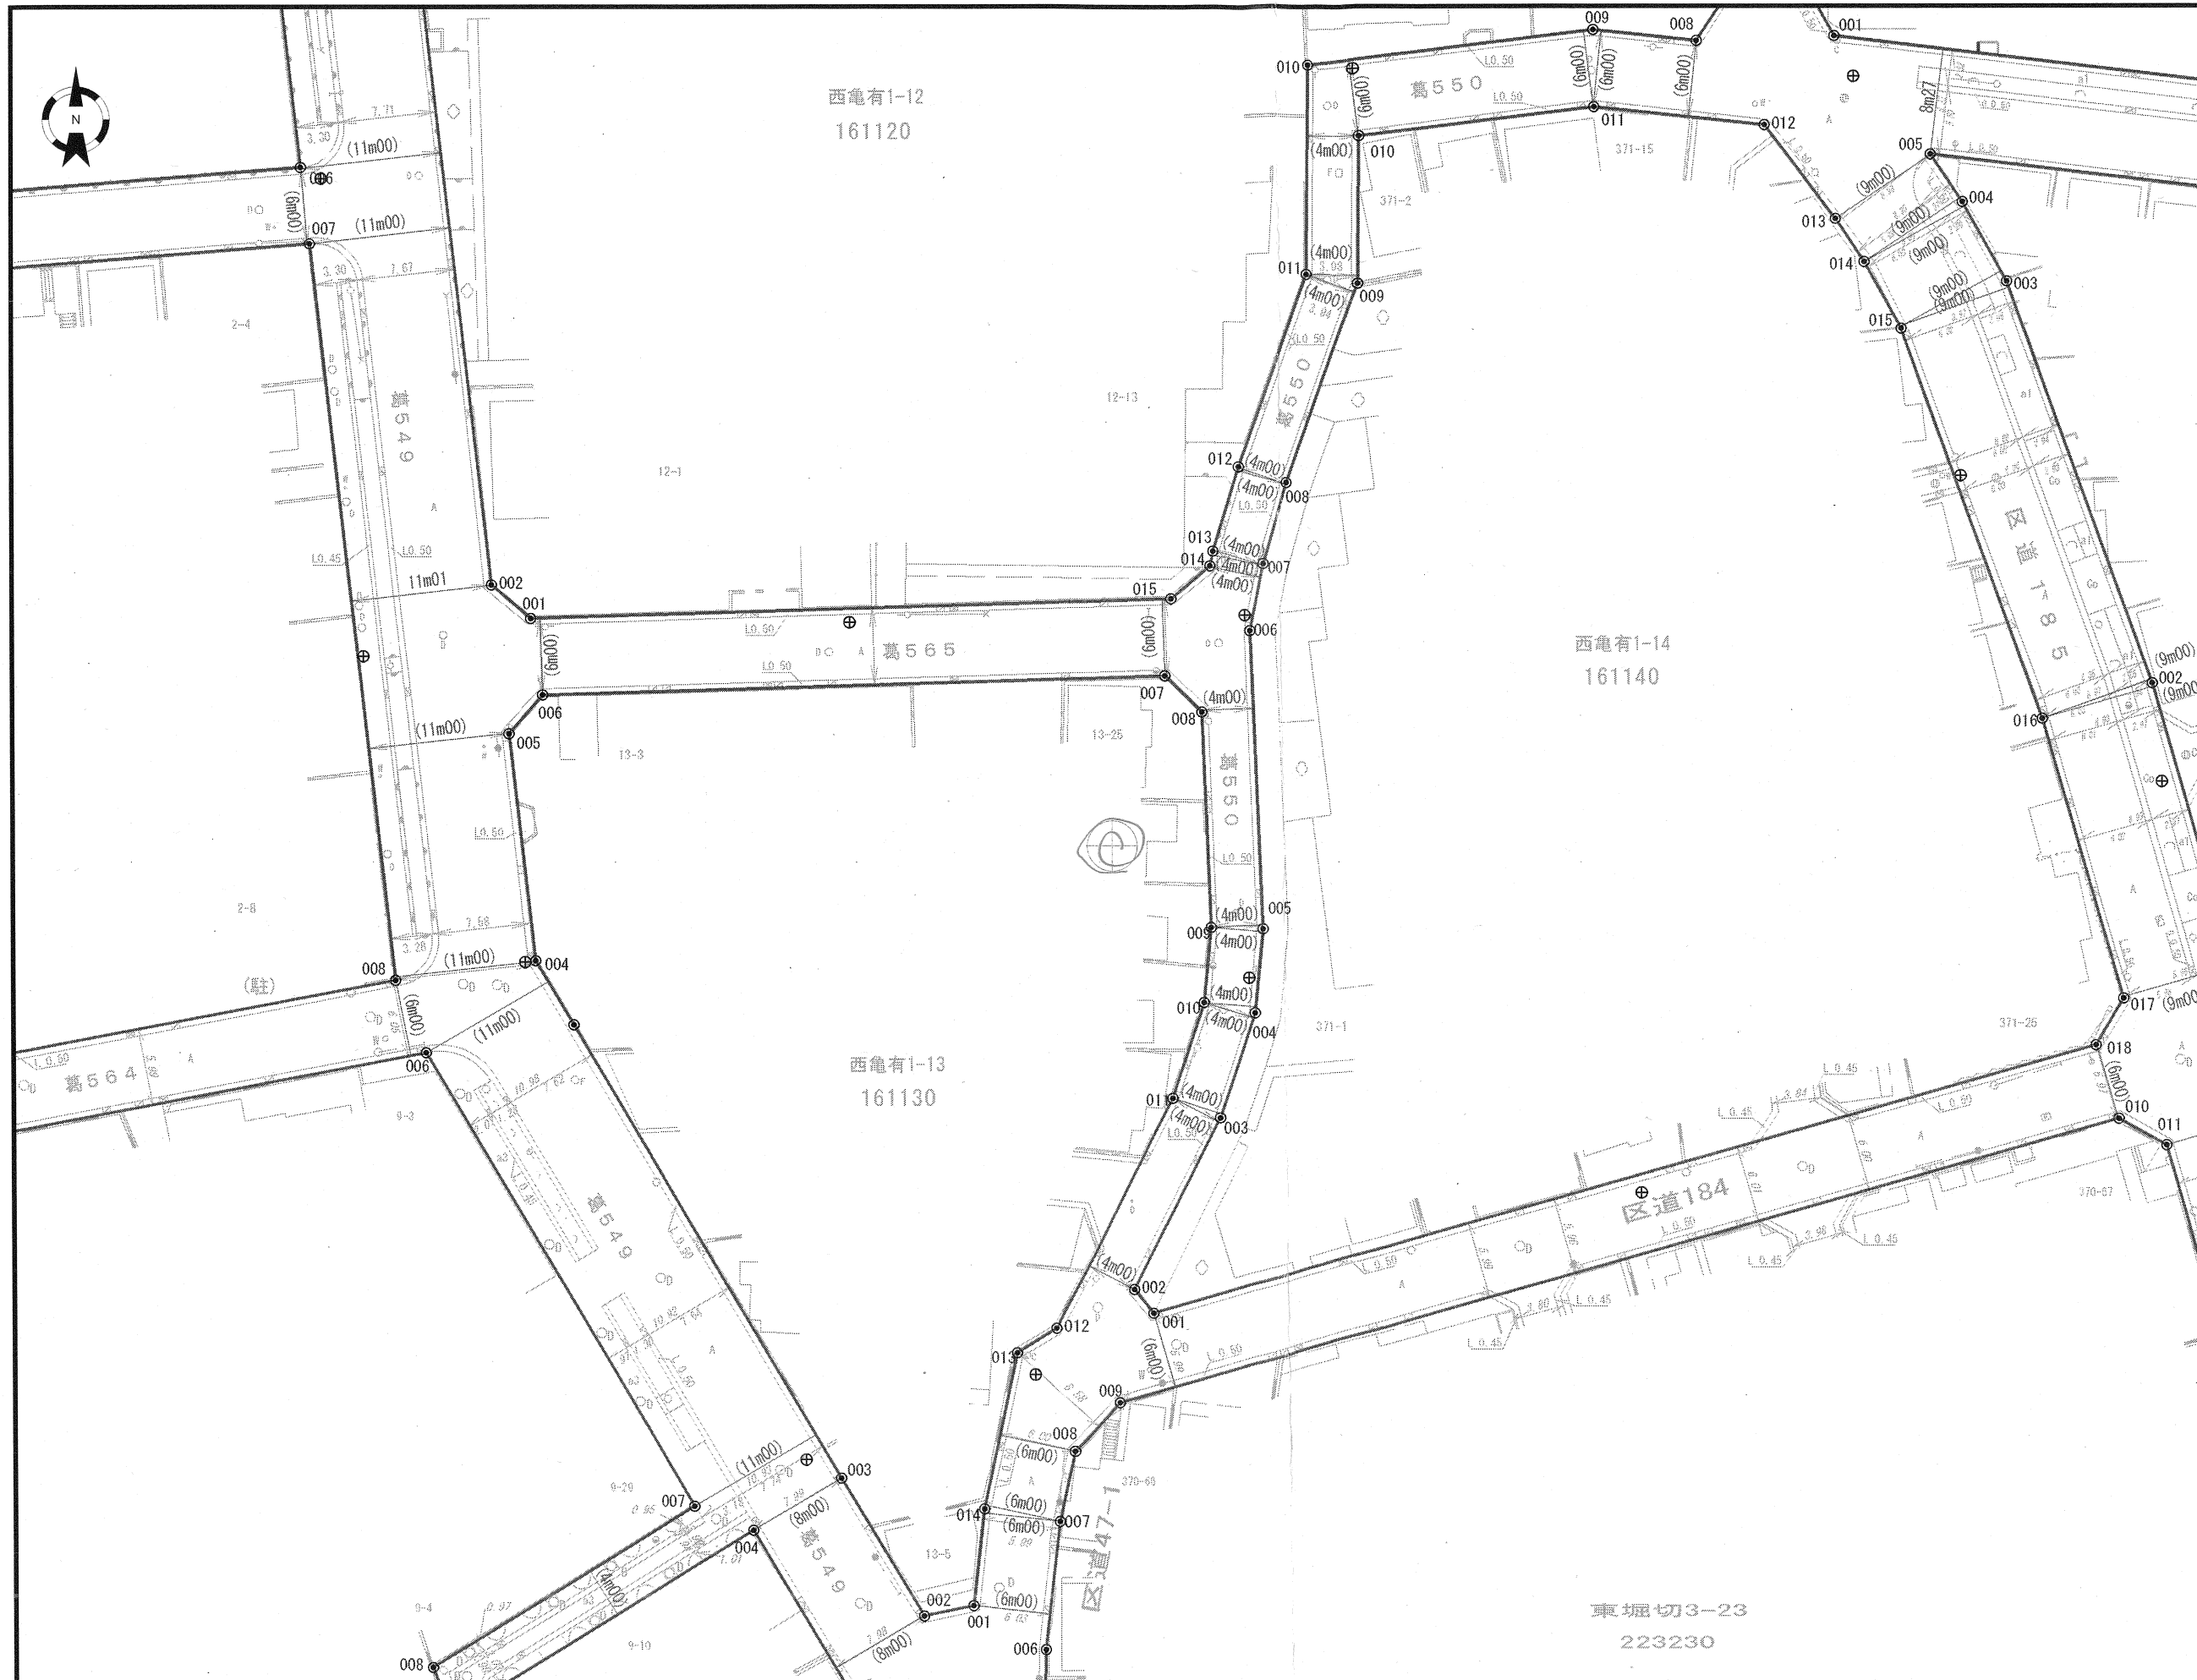

台帳番号

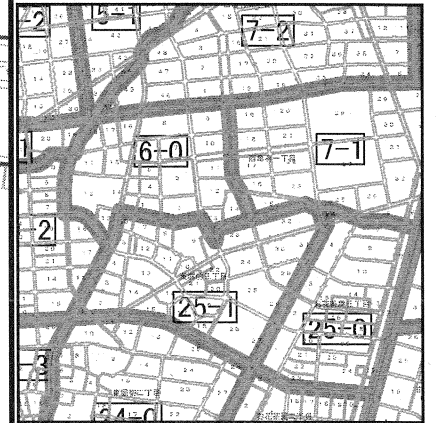

次の箇所の詳細については道路管理課窓口までお越しください。
 ● が表示されている箇所
 (座標値に変更がある場合があります)
 ・図面にメモや注釈が記載されている箇所
 ・図面の表示が不明瞭な箇所

点線上の区域点は、葛飾区以外の管理者の区域点のため“参考”になります。

- [凡例]
- (○)m(○) 認定幅員
 - m○ 管理幅員
 - .○ 現況幅員
 - 区域点
 - ⊕ 基準点

[取扱注意事項]

- ・図面に表示してある道路施設物及び管理区域線は、図面作成時以降の工事、協議等に伴い変化、変更している場合があります。
- ・本図は、境界等の内容を証明するものではありません。
- ・本図は、権利や義務の発生するもの、取引の資料とするものなど、重要事項の説明には使用できません。
- ・取り扱いには、十分ご注意ください。

発行日： 2024年06月24日
 発行者：葛飾区 都市整備部 道路管理課