
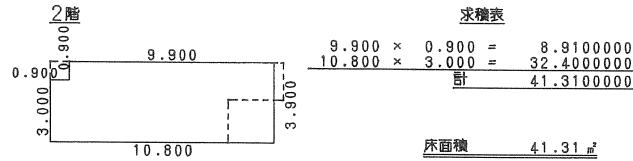
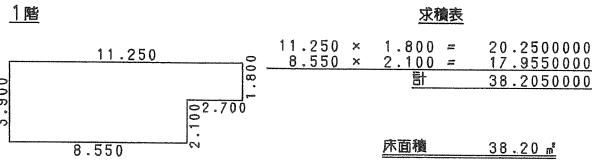



各階平面図

建築物図面
各階平面図

家屋番号	970番33
建物の所在	蕨馬区石神井台八丁目970番地33

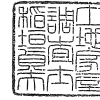

建物図面

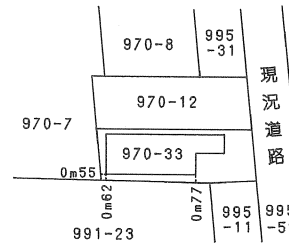

084178

作製者	東京都蕨市本町二丁目22番9号 田無ビル101 土地家屋調査士 稲垣 貞	縮尺	1 / 250
-----	---	----	---------

申請人	中里秀明	縮尺	1 / 500
-----	------	----	---------

筆成拾壹年参月拾六日