

これは図面に記録されている内容を証明した書面である。
(東京法務局板橋出張所管轄)
令和8年6月1日 東京法務局練馬出張所


登記官

小松 清



各階平面図

家屋番号	赤塚七丁目1281番1 の403	建物図面
建物の所在	板橋区赤塚七丁目1281番地1・1279番地1・1280番地1	

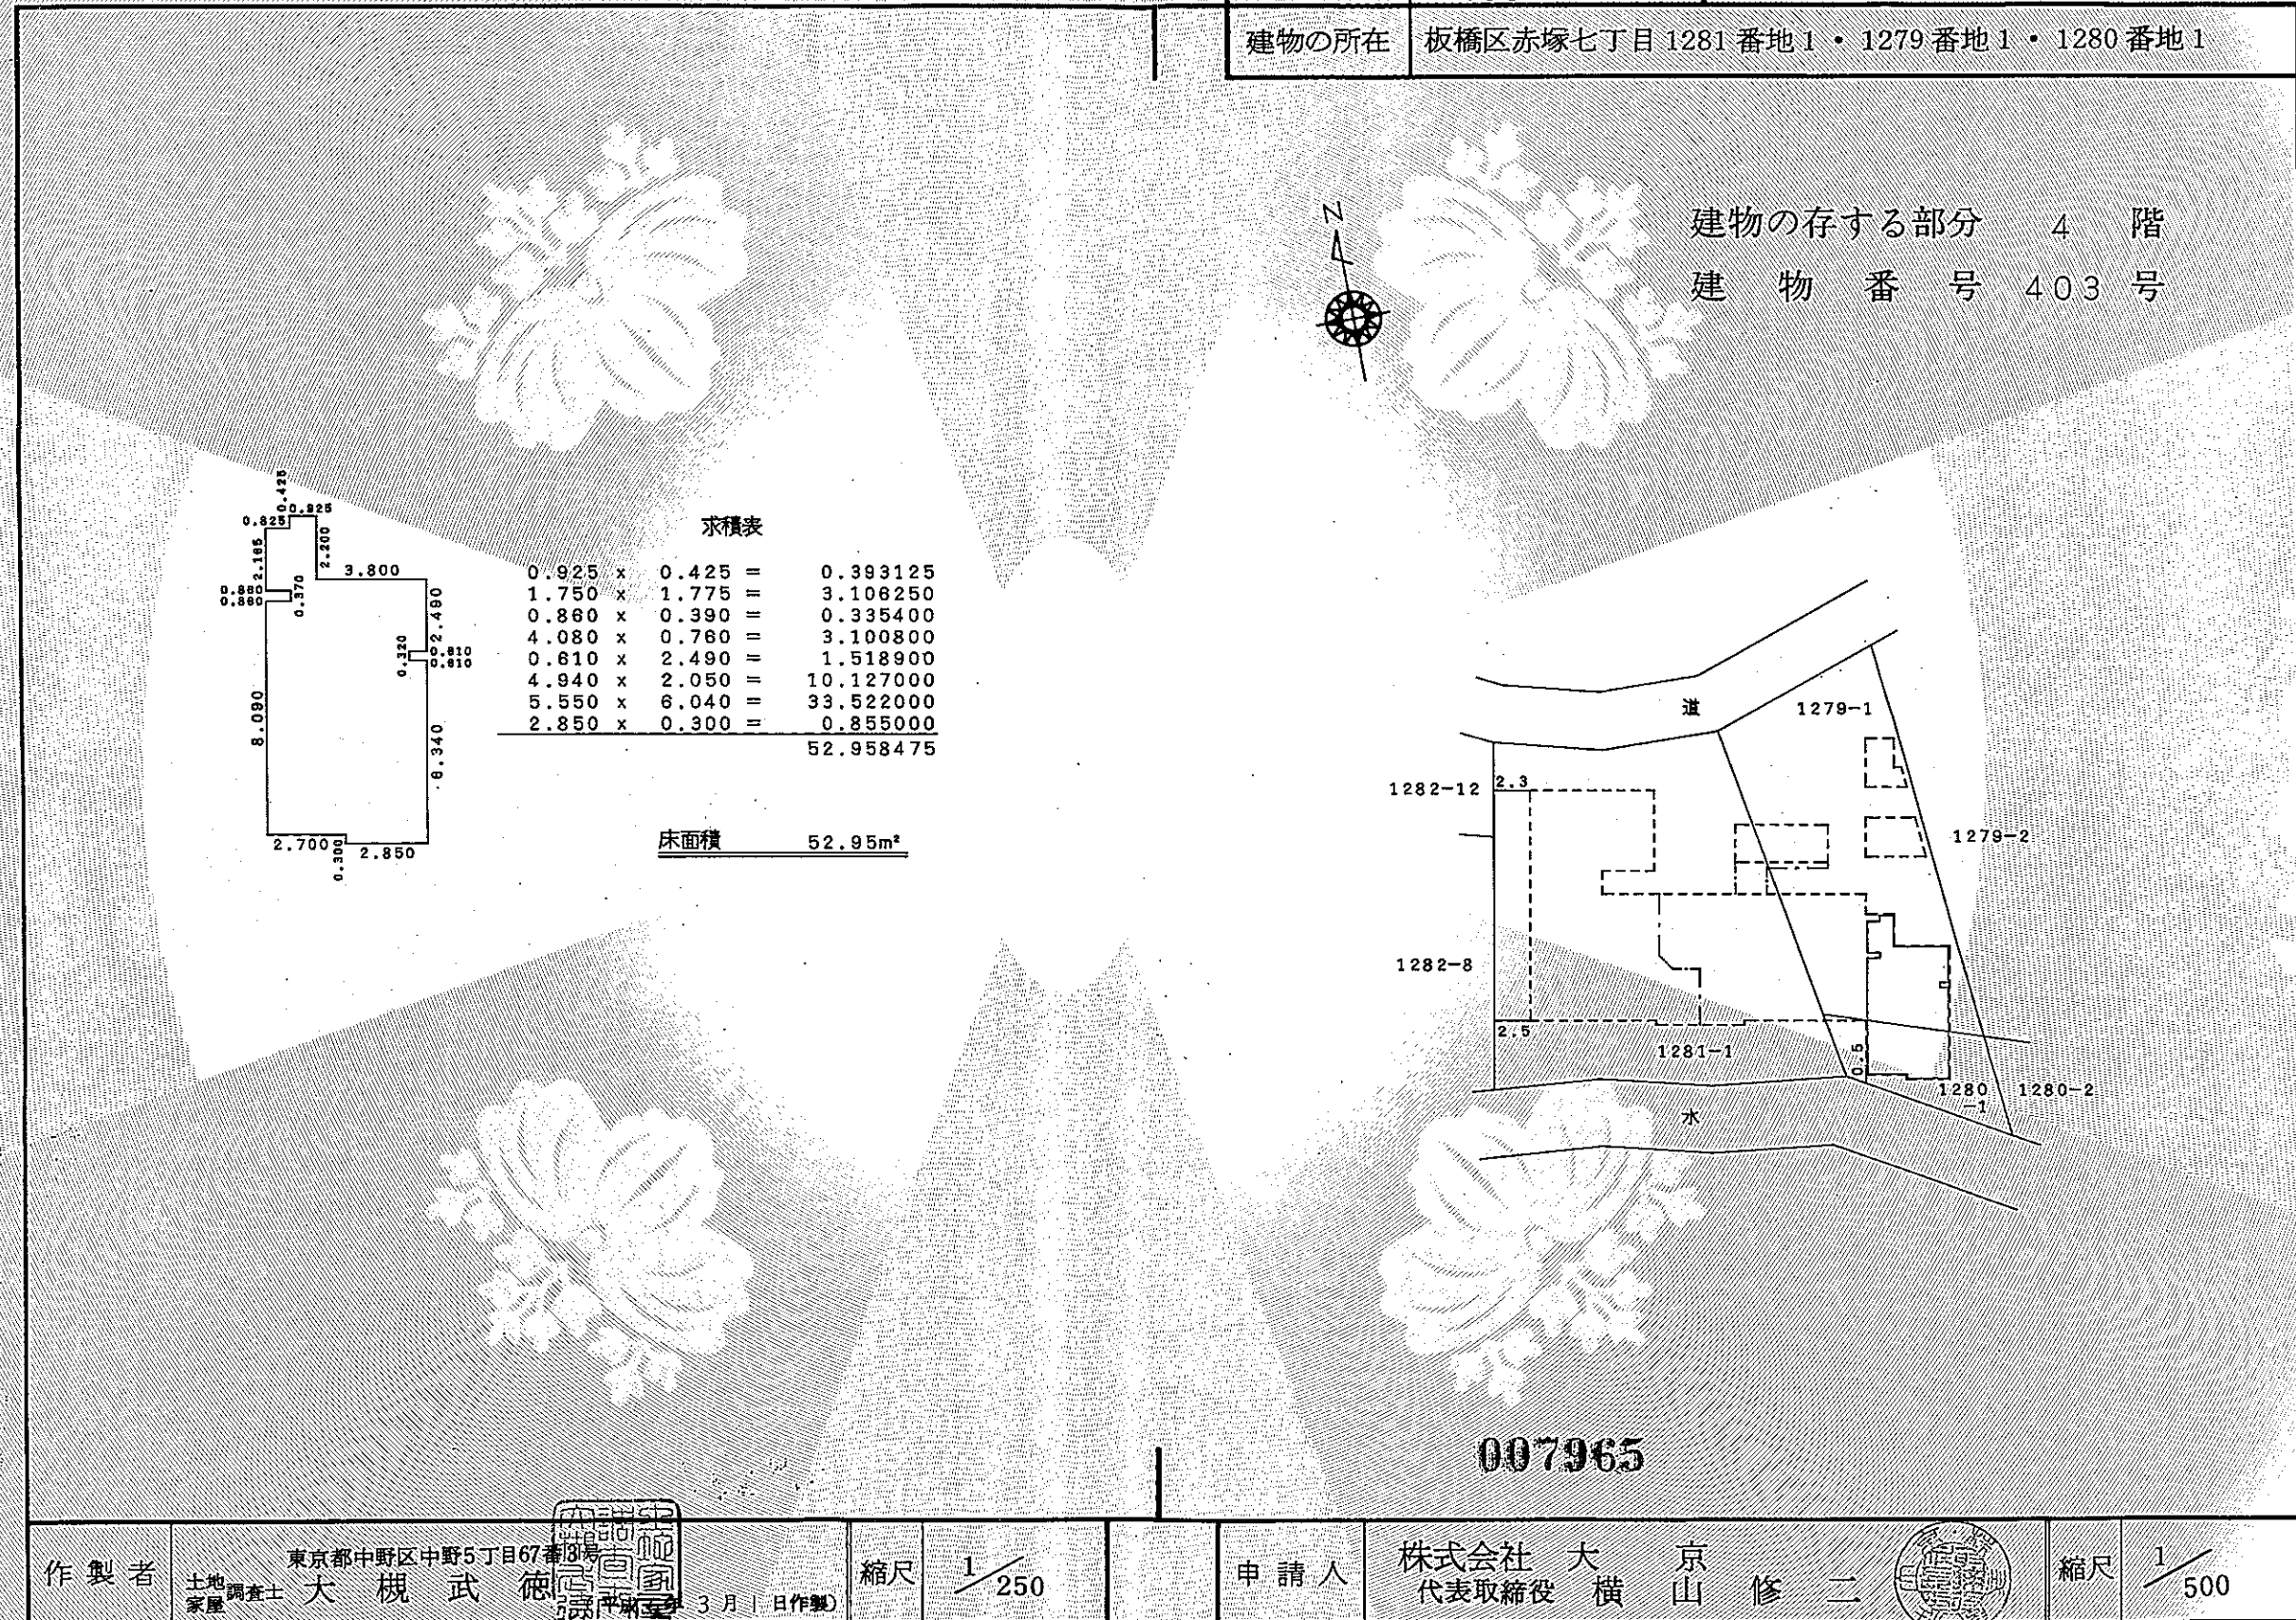

作製者	東京都中野区中野5丁目67番13号 土地調査士 大槻武徳	縮尺	1/250	申請人	株式会社 大京 修二 代表取締役 横山 修二	縮尺	1/500
-----	---------------------------------	----	-------	-----	---------------------------	----	-------

(東京土地家屋調査士会用紙)

(1) 平成24年5月17日
この図面に記録されている建物の全部又は一部についてその所在又は家屋番号が変更された。
上記の日付は、この図面に変更内容を記録した日付である。

COPY

COPY