



配置図

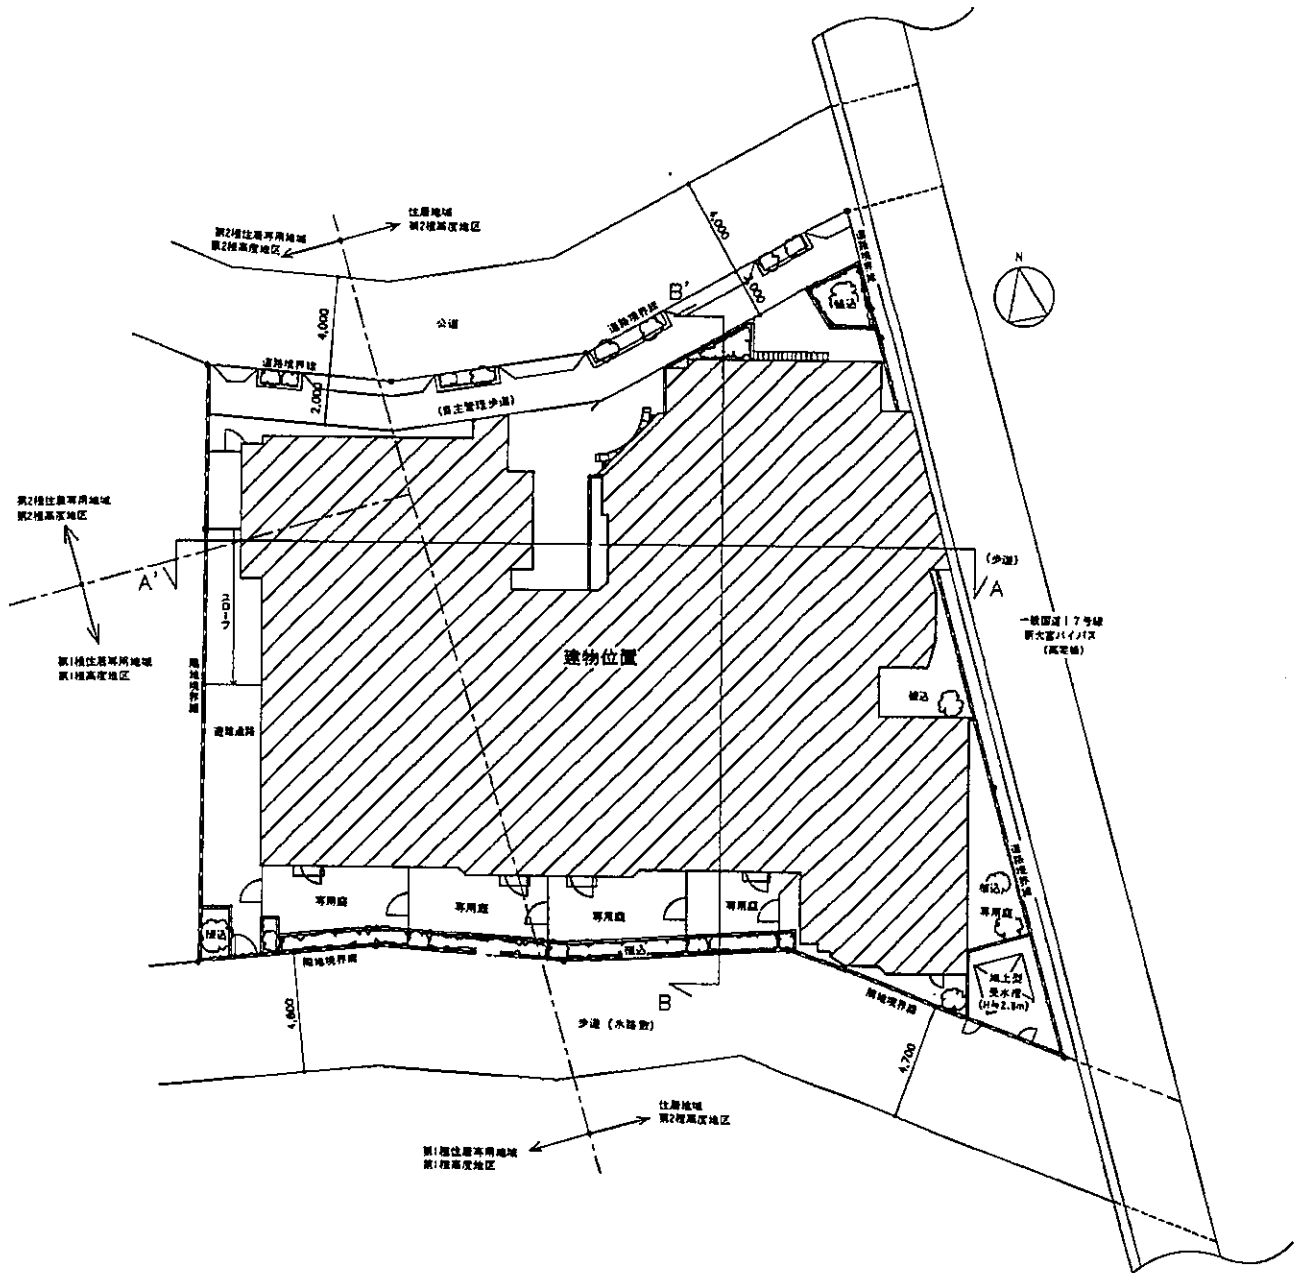


1 階平面図

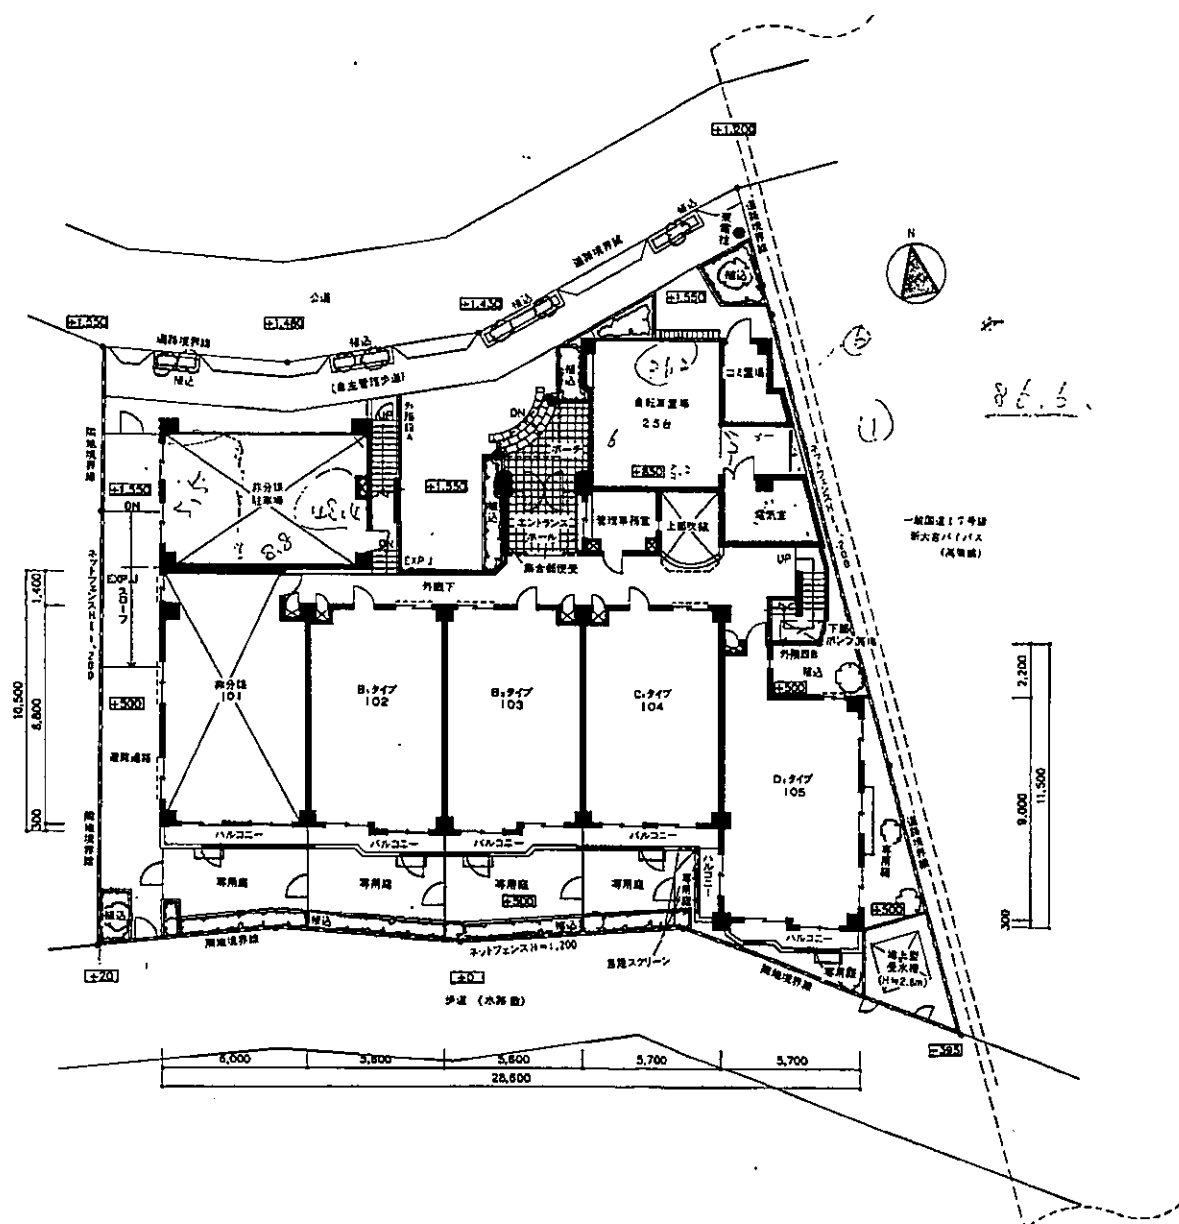


- 表示方位は若干誤差がある場合がありますので、正確な方位については設計図書で確認して下さい。
●単位: mm 縮尺: 約1/300 ●これらの図面は諸条件により多少変更する場合があります。

4階平面図

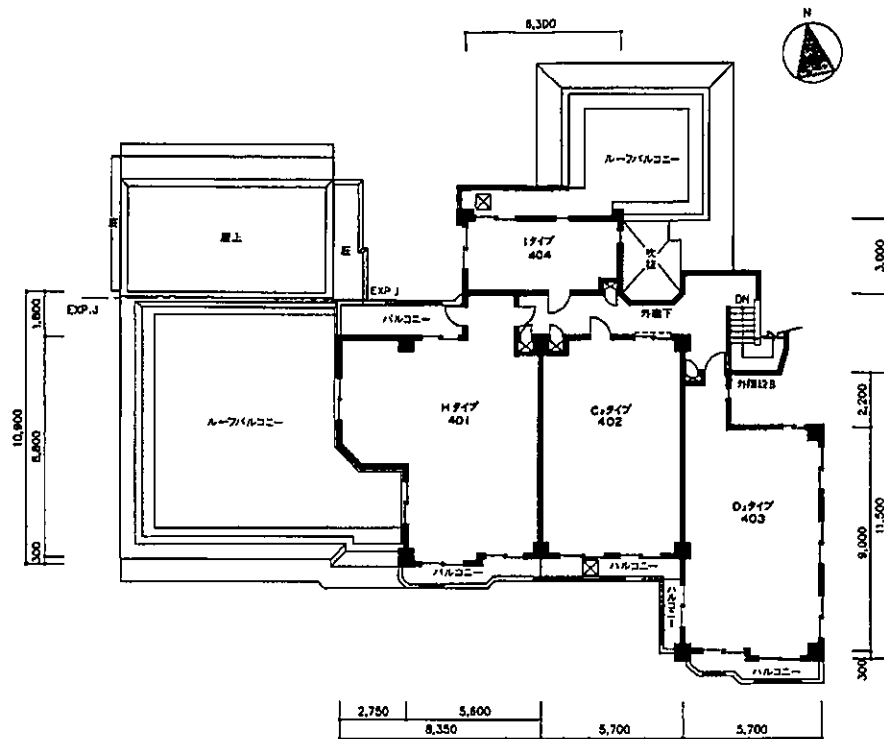

屋上平面図

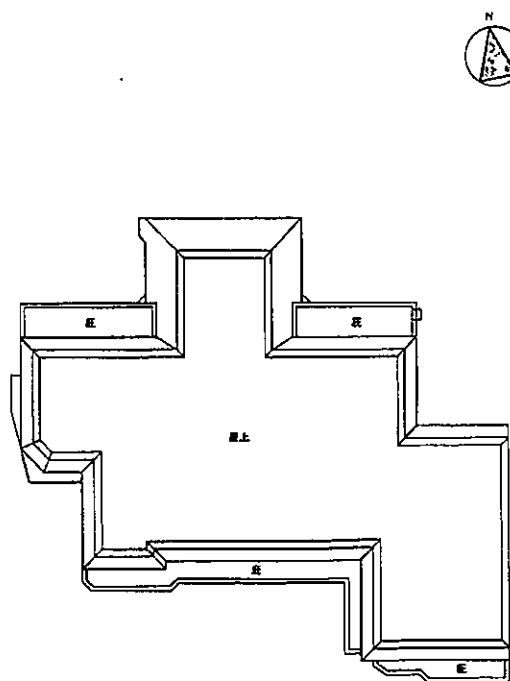

- 表示方位は若干誤差がある場合がありますので、正確な方位については設計図書で確認して下さい。
- 単位: mm 縮尺: 約1/300 ●これらの図面は諸条件により多少変更する場合があります。

D² TYPE

専有床面積/56.38㎡
バルコニー面積/7.33㎡(庇あり)

1F	2F	13
----	----	----	----	----	----	----	----	----	-----	-----	------	------	-------	-------	----