

導管図番号:725727
検索条件:供給管番号検索:51-725727-0532
住所:東京都豊島区池袋本町3-5-19付近

参考図

東京ガス北部 情報管理室



0 10m

縮尺:1/239

作成日:2021年11月24日 14:30:15

printed by Cheese

住友不動産販売（株）様

◇ご回答日:2021 年 11 月 18 日（木）


◇受付番号:3486803

◇調査場所：東京都豊島区池袋本町3-5-18 付近

◇件名：（件名なし）

・【選択された敷地は共用管を使用している可能性がございます】

・文末の担当者または本管理設状況確認センターまでお問い合わせください。

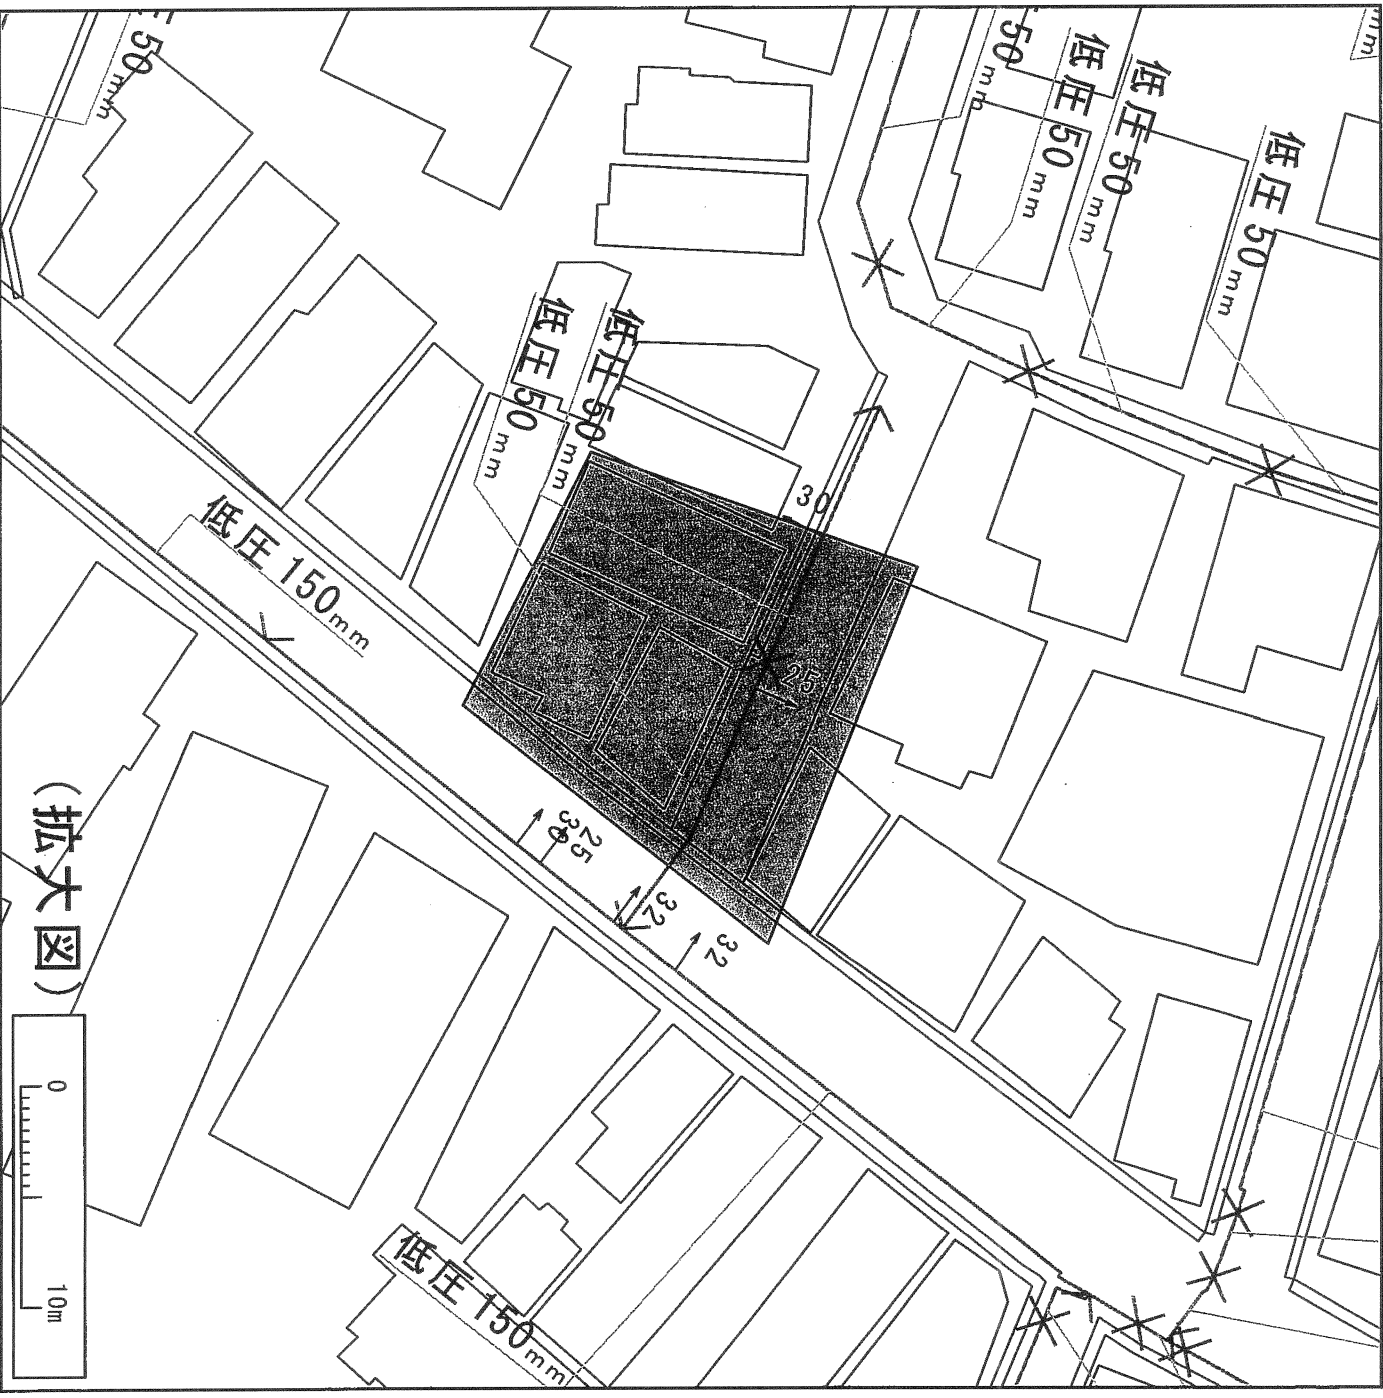

※ガス管圧力の種類と凡例、用途 (高圧、中圧は一般用途にはご利用になれませんのでご注意ください)

(1) 高圧：表示なし、輸送用のみ (2) 中圧：輸送用と主に産業用途 (3) 低圧・中間圧：家庭用等の一般用途

下記の文章について、必ずご一読ください。

- ◆弊社がガス本管理設状況確認サービス（以下「本サービス」とします）でご提供する情報は、地形、道路形態、家形、高圧を除くガス本管の有無・工事予定ルート、埋設位置、口徑です。なおご参考に、取出し管の外枝位置を表示しておりますが、個人情報保護のため宅地内の引込状況及びガスのご使用状況は表示しておりません。
- ◆弊社は、ご提供する情報が正確かつ最新であるよう努力しておりますが、それらについてはいかなる保障も致しません。また、本サービスご利用により生じたいかなる損害についても責任を負いかねますのでご了承ください。なお、実際の工事、ガス供給にあたっては、供給方式の検討・本支管工事の有無の確認が必要となります。
- ◆予定ルートの施工状況確認も合わせて、原則6ヶ月以上前に各担当窓口にご相談くださるようお願いいたします。
- ◆本サービスで利用されている地図及び壕管情報は、著作権法により保護されており、東京ガス（株）が著作権を所有しています。営利目的のご利用を禁止いたします。また、権利侵害となりますので、許可無く複製、改変、送信等を禁止いたします。

（お問合せ先）

担当部署：本管理設状況確認センター


東京ガス株式会社

営業担当者：東京ガス（株）


TEL：03-5322-8910

E-mail：maichon@tokyo-gas.co.jp


縮尺1:500 (プリンタによっては正しい縮尺で印刷されない場合があります。)

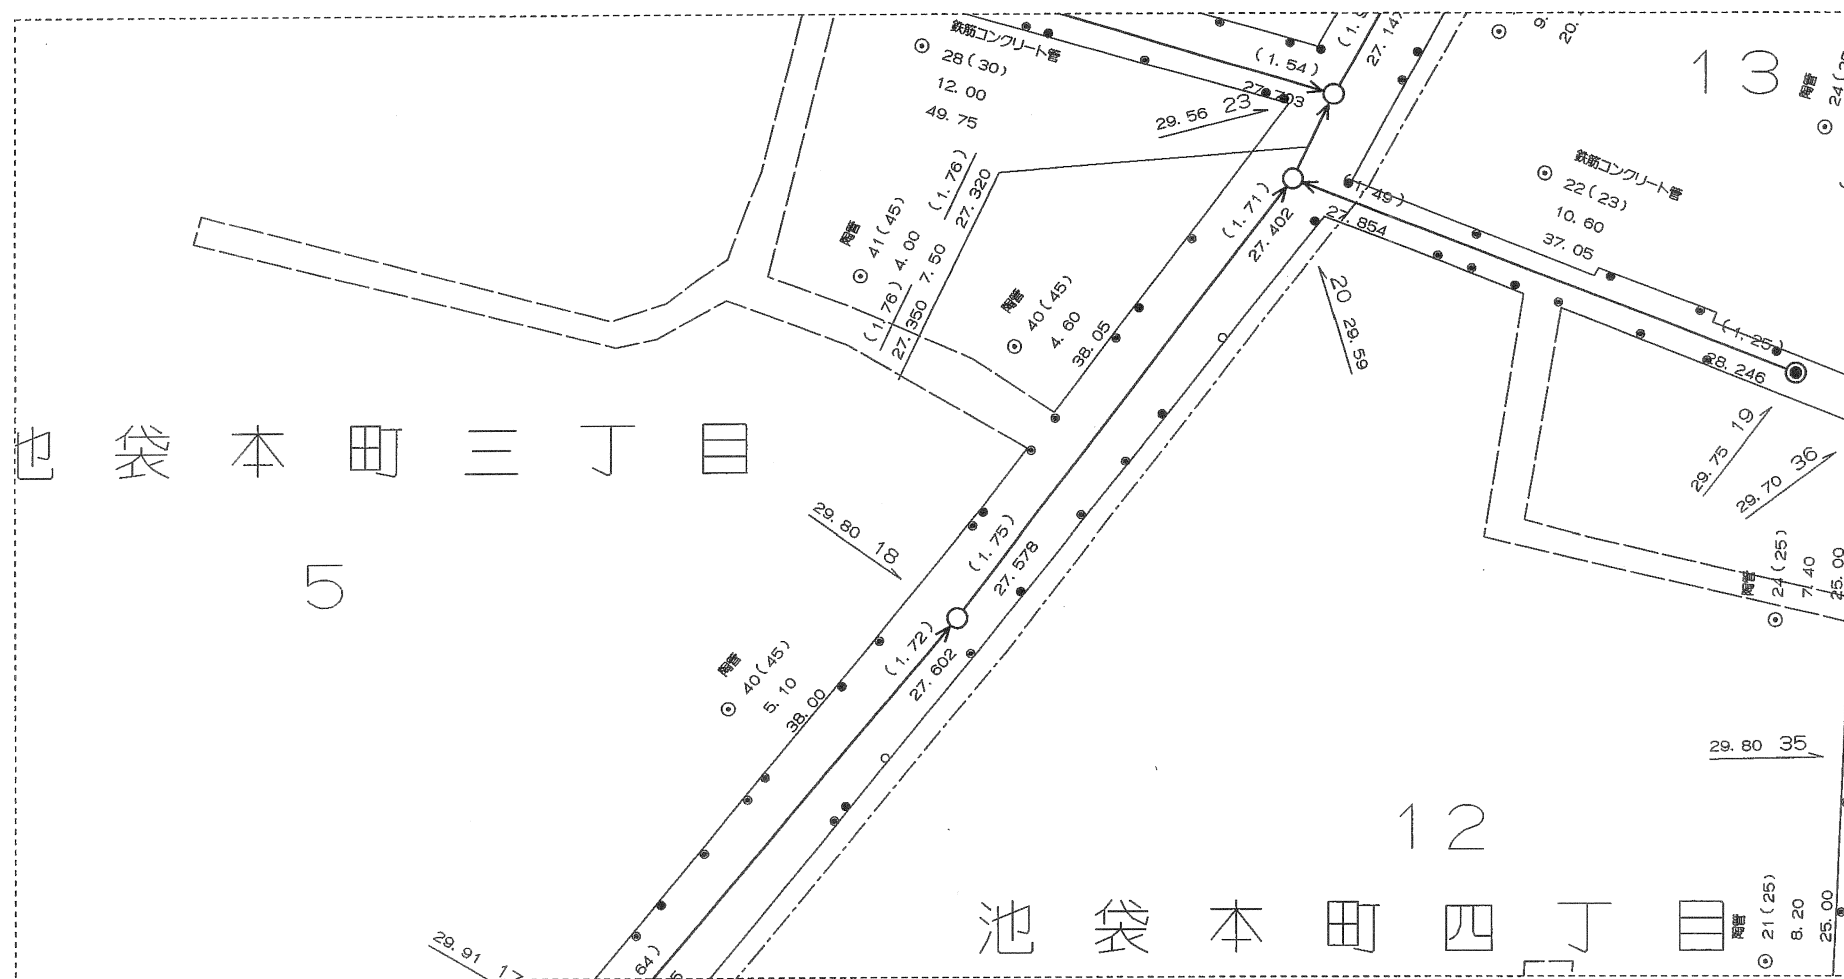

印刷年月日： 2021年11月18日

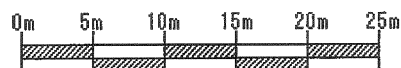

下水道局では、できる限り最新で正確な情報の提供に努めておりますが、施設平面図は、現地を正確かつ詳細に測量したものではありません。また、下水道の工事や道路工事等が行われた場合、しばらくの間、図面と現地が整合しないことがあります。したがって、本図面を設計、工事等にご利用される際は、下水道施設の位置などを現地で調査・確認の上、ご利用ください。

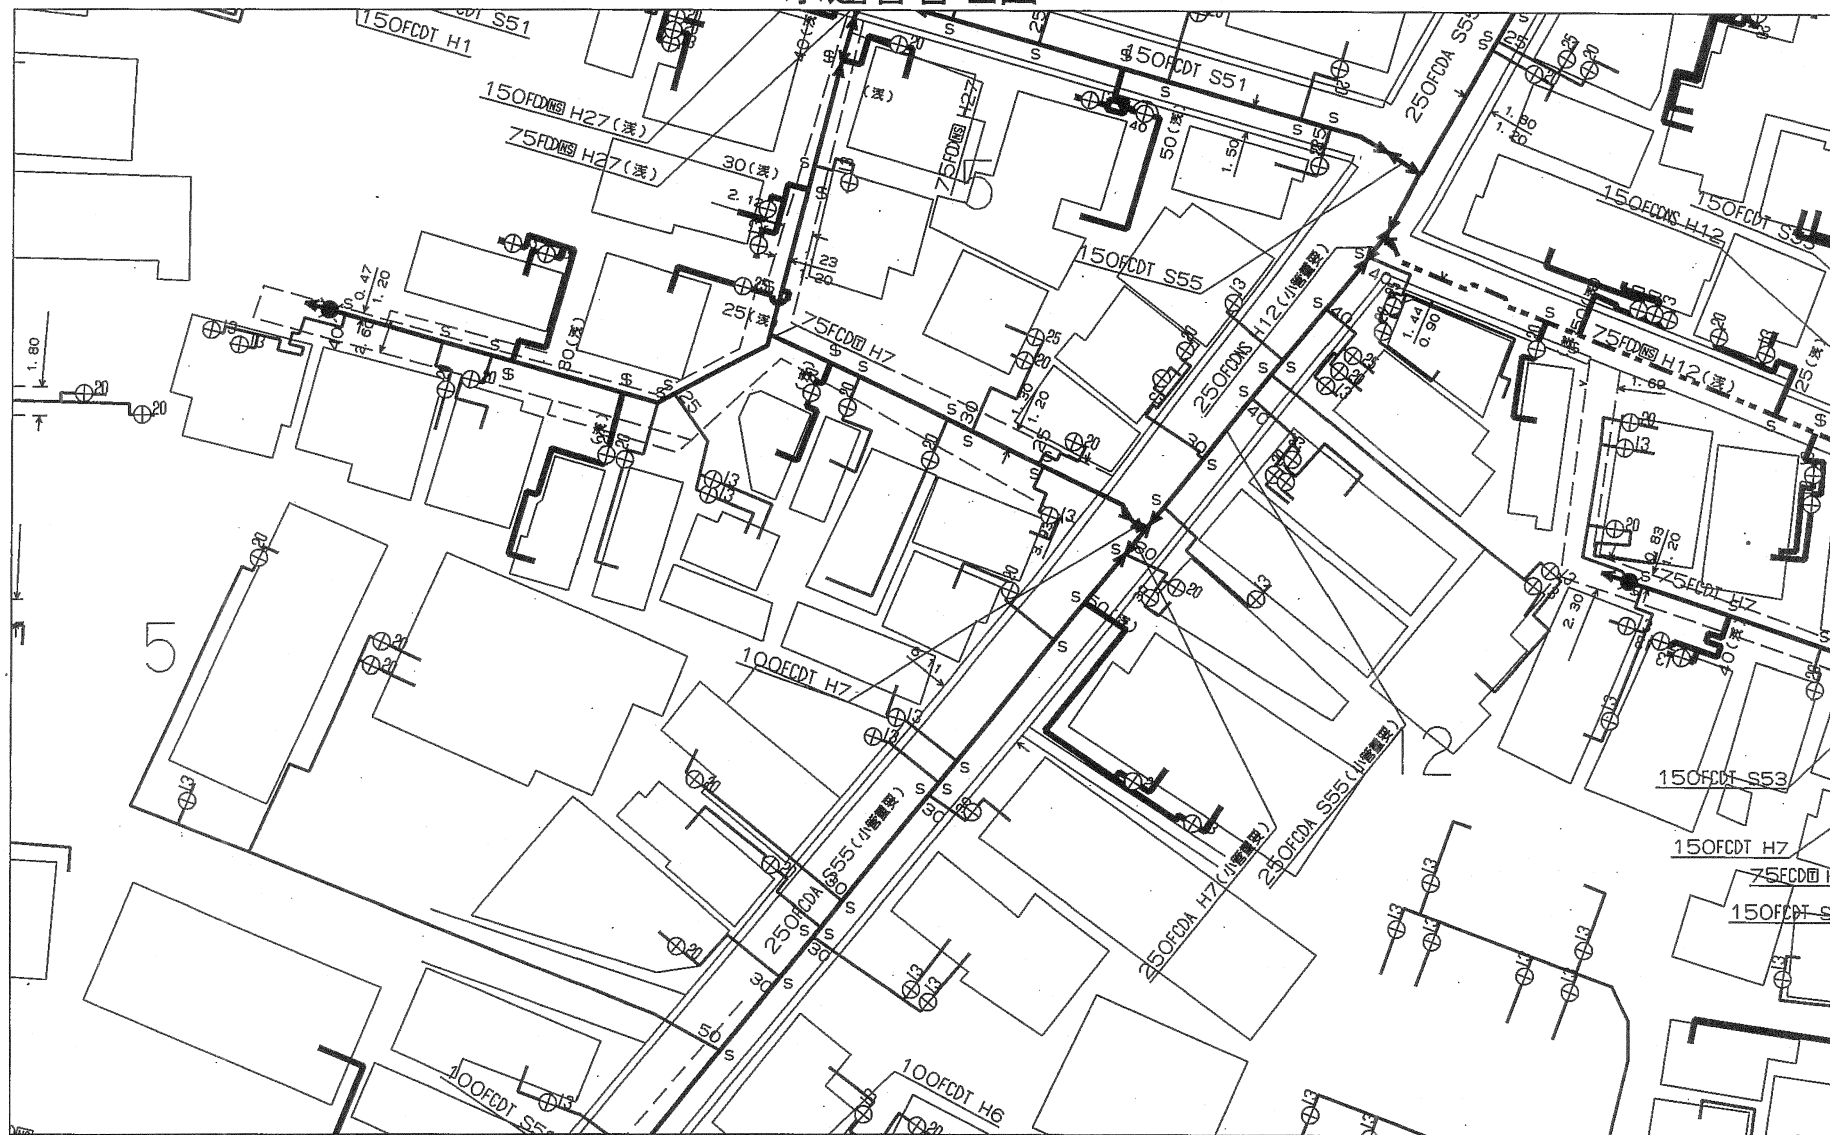

豊島区池袋本町3丁目5番地18号付近

