R6/2/1
調製

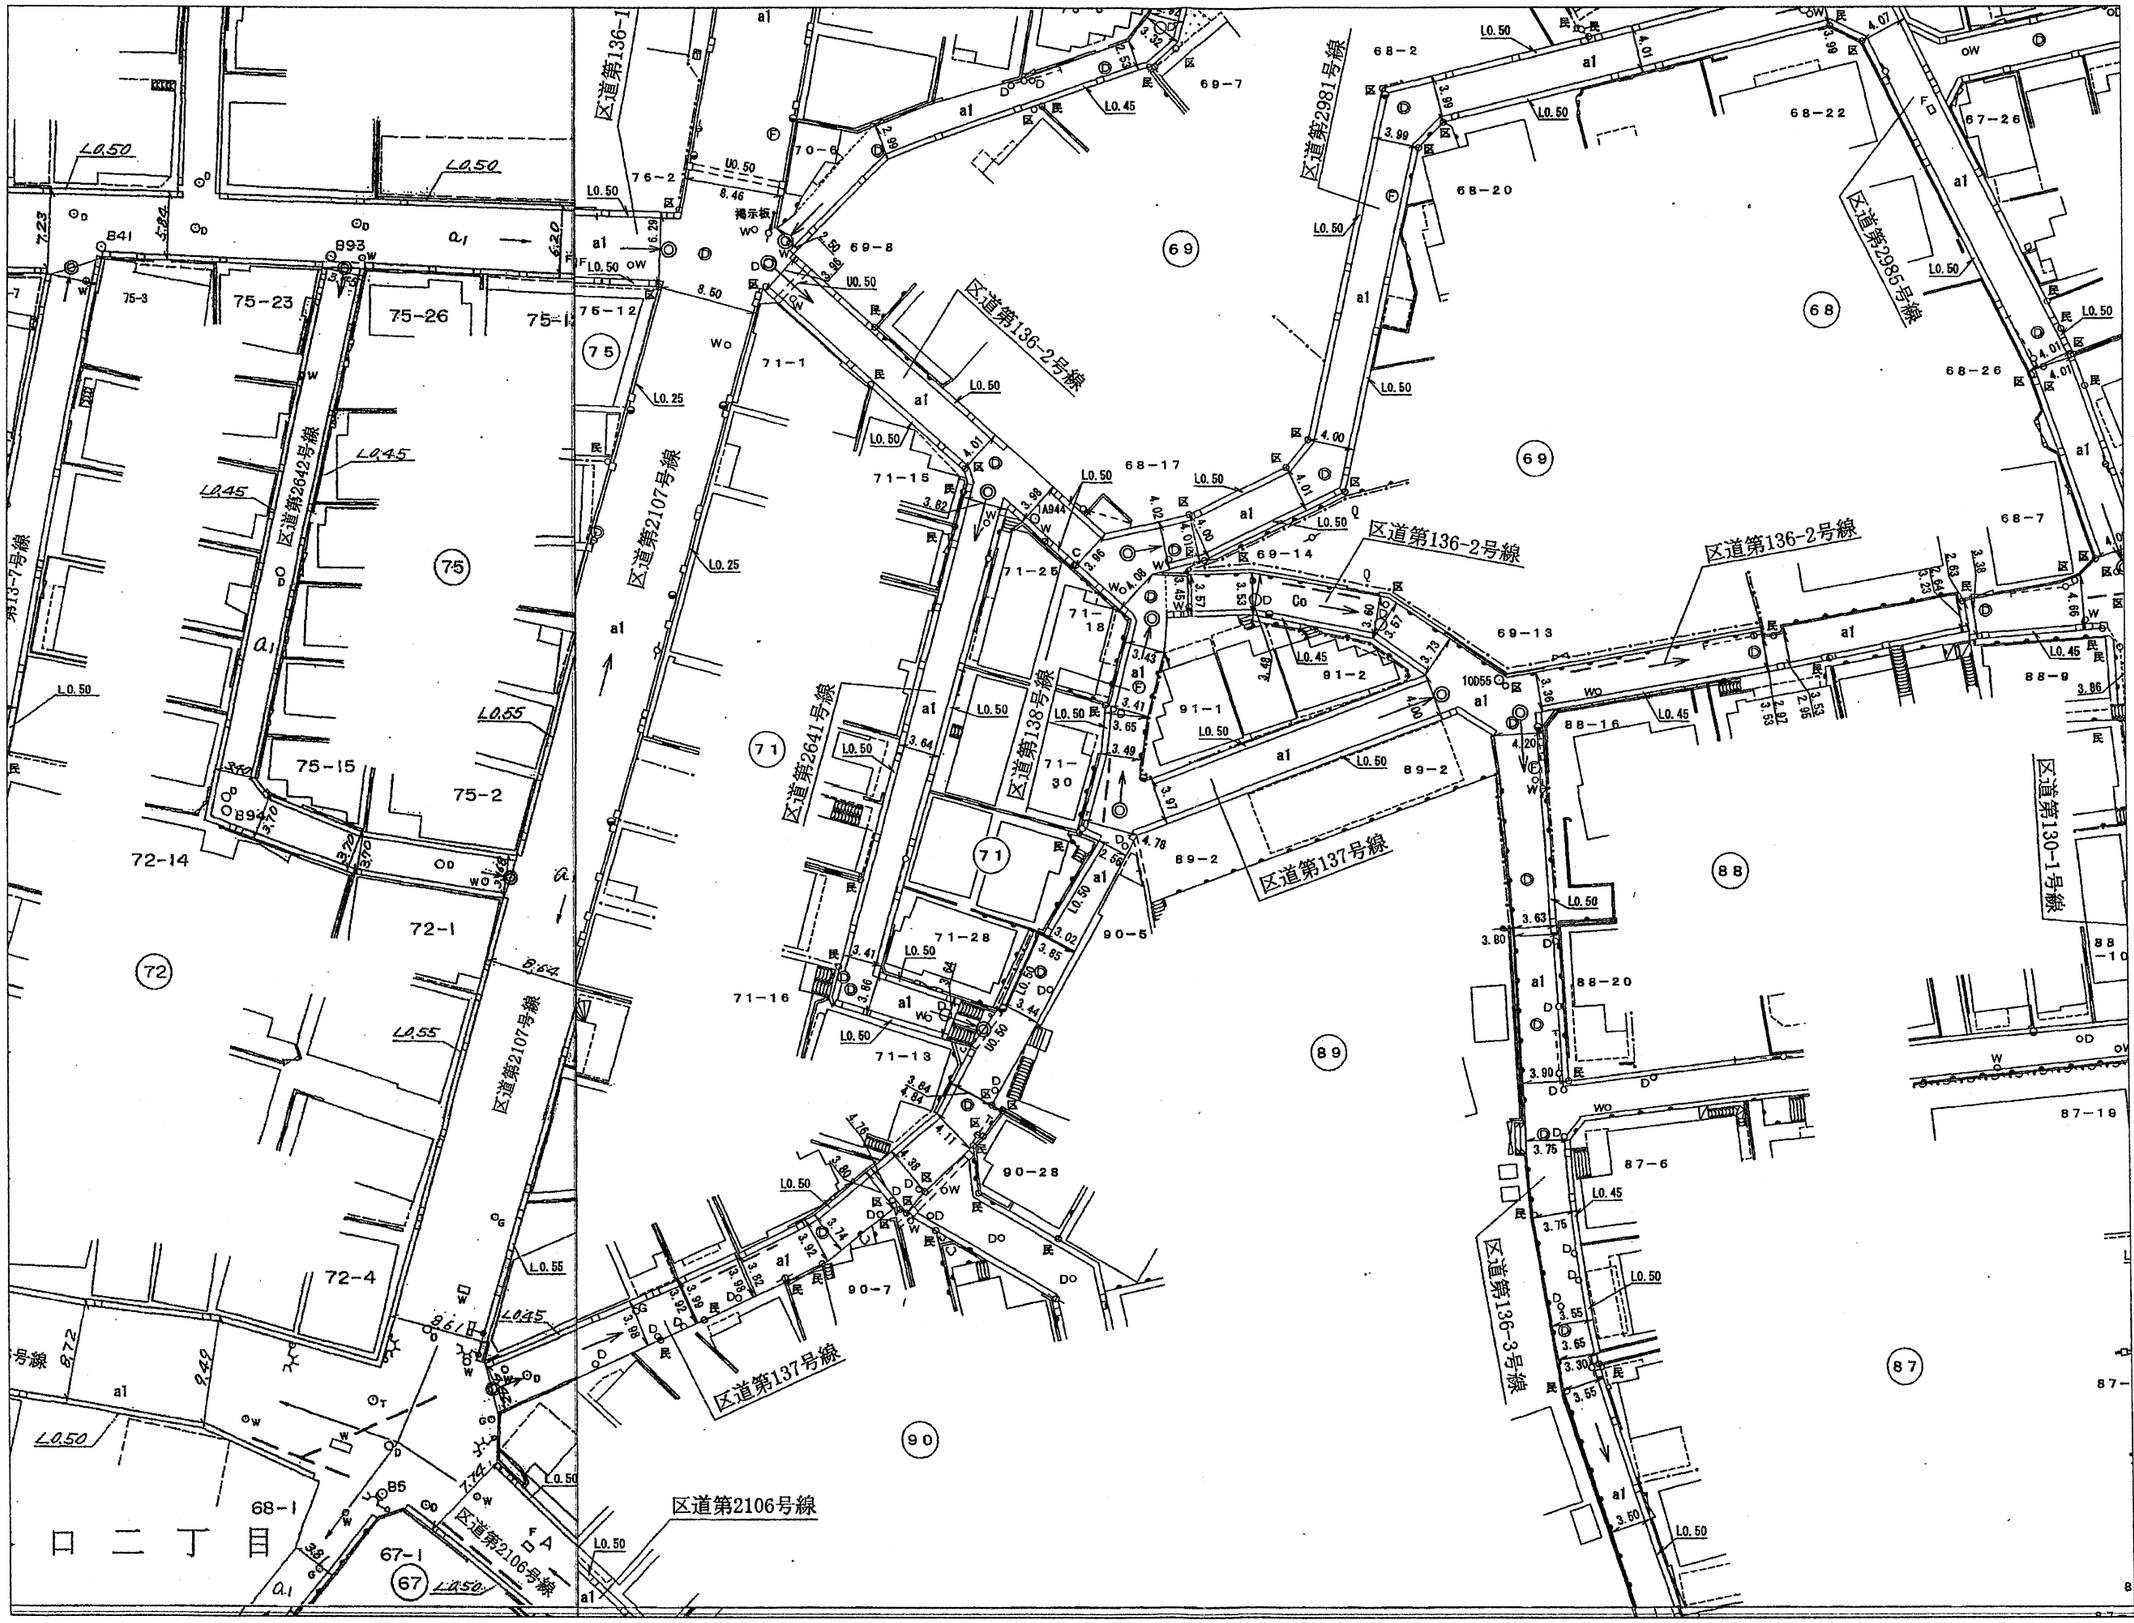

縮尺　1/500

本図は道路台帳（現況）平面図の写しである。（図面に記載の番号は認定番号ではありません）
許可なく複製を禁ずる　板橋区　令和7年8月29日