



イ 661-3 ハ 661-5
 □ 401-8

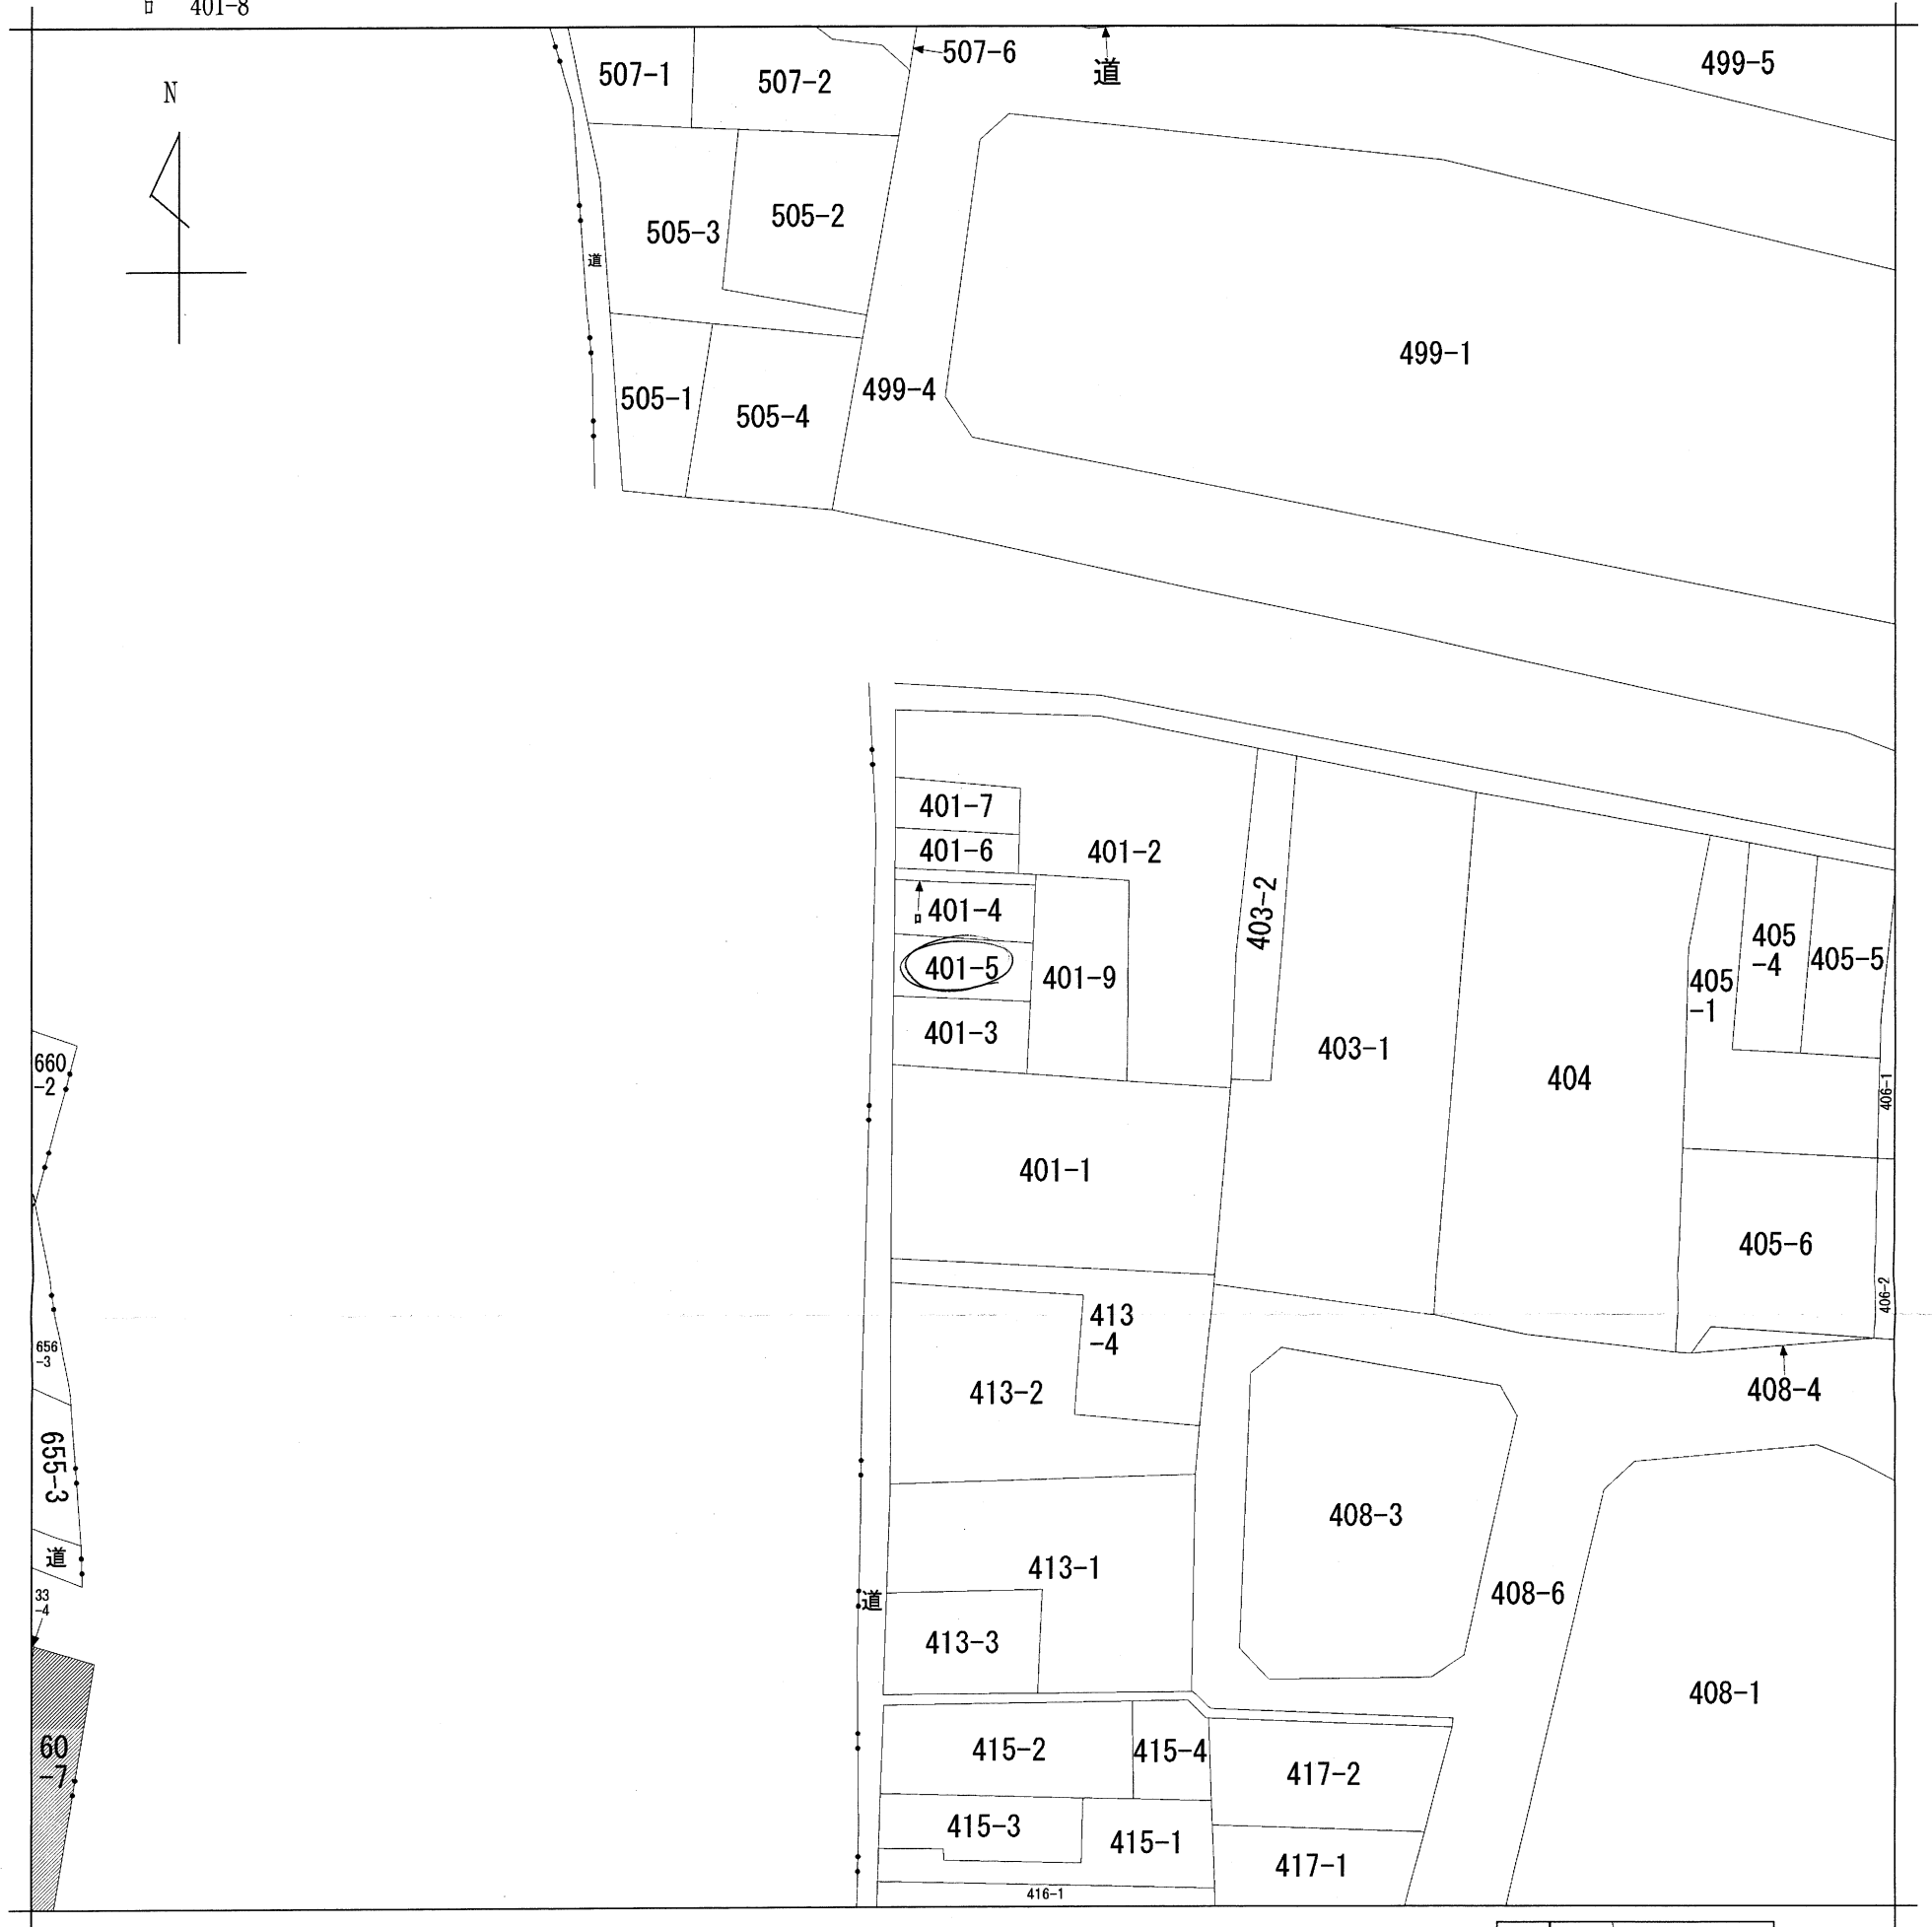

(注) 斜線を施した部分は、閉鎖された部分です。

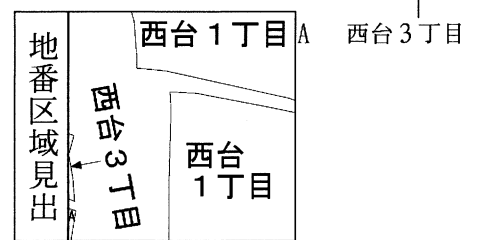

| | | | | | | | | | |
|-------|------------|----------|--|-----------|----|----------|--|----|-----------|
| 請求部 | 所在 | 板橋区西台一丁目 | | | 地番 | 四〇老番五 | | | |
| 出力縮尺 | 1/600 | 精度区分 | | 座標系番号又は記号 | 分類 | 地図に準ずる図面 | | 種類 | 土地区画整理所在図 |
| 作成年月日 | 昭和51年7月10日 | | | 備付年月日(原図) | | 補事項 | | | |