



確定測量図

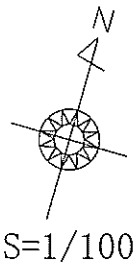

求 積 表

| 地 番 | 35-8    |         |             |                      |
|-----|---------|---------|-------------|----------------------|
| 測 点 | Xn      | Yn      | Yn+1 - Yn-1 | Xn・(Yn+1-Yn-1)       |
| S80 | 518.902 | 494.821 | -1.251      | -649.146402          |
| P1  | 503.309 | 499.328 | 9.981       | 5023.527129          |
| P2  | 505.992 | 504.802 | 1.251       | 632.995992           |
| S77 | 520.548 | 500.579 | -9.981      | -5195.589588         |
|     |         |         | 合 計         | 188.212869           |
|     |         |         | 合 計 面 積     | 94.1064345           |
|     |         |         | 地 積         | 94.10 m <sup>2</sup> |

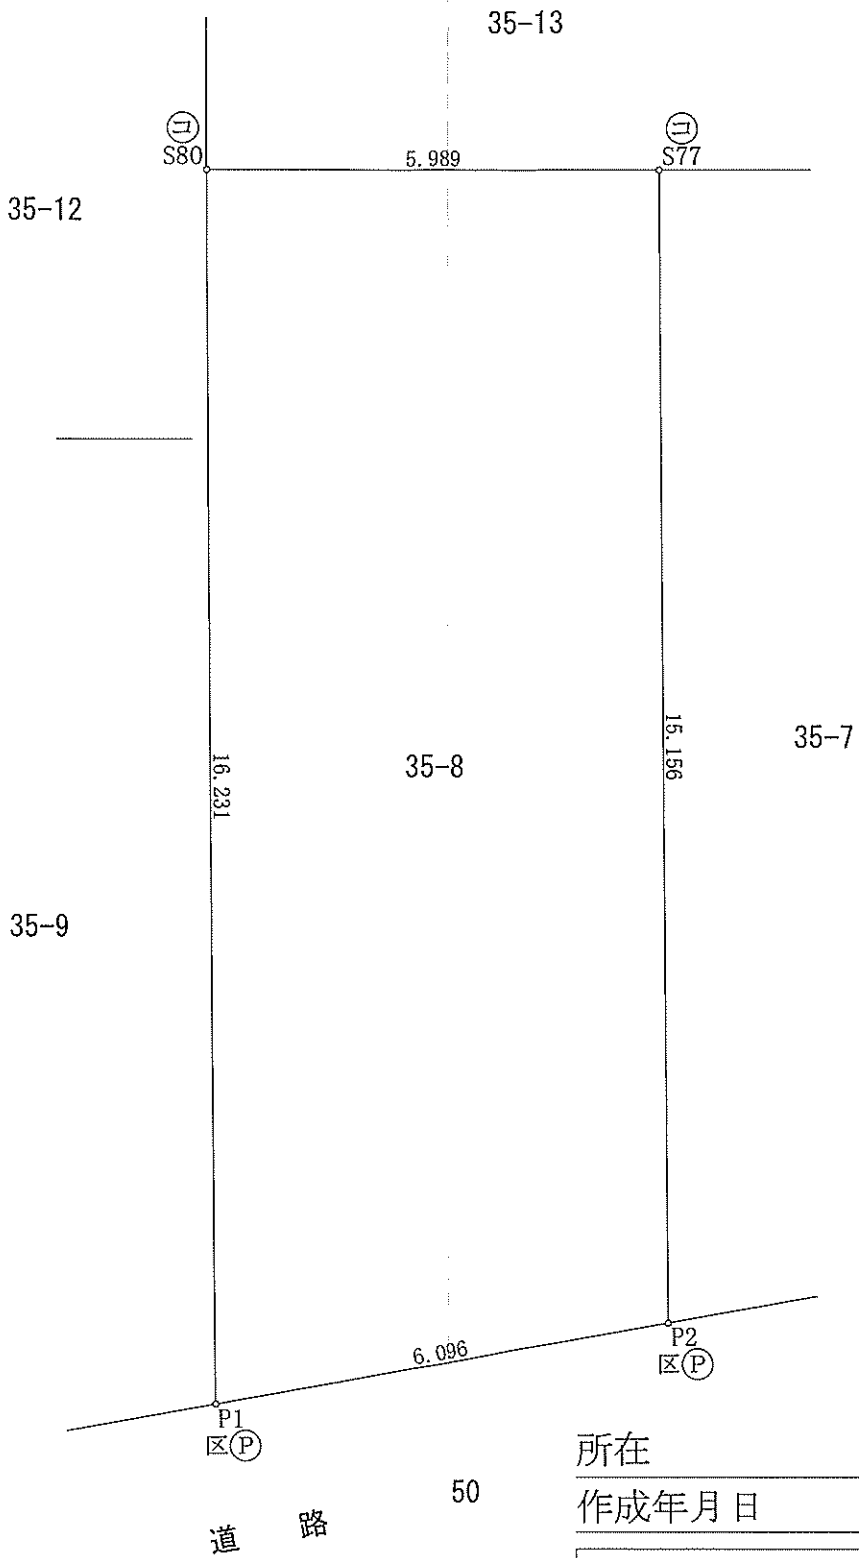

| 境界標の種類 |         |
|--------|---------|
| ㊦      | コンクリート杭 |
| ㊧      | 金属プレート  |
| ㊨      | 金属鈎     |

所在 板橋区徳丸四丁目  
作成年月日 令和2年12月3日

作成者  
埼玉県川口市大字里1180番地  
土地家屋調査士・測量士  
船津徳英  
TEL 048-281-1047