

土 地 の 所 在

戸 田 市 新 曽 南 三 丁 目 ５ ０ ５ ２ 番 ２


求積表

地 番	5 0 5 2 - 2			
測点	X _n	Y _n	Δ X	Δ X × Y _n
K8	115.746	99.333	-12.217	-1213.551261
K5	113.163	104.064	-11.230	-1168.638720
K2	104.516	99.505	-9.856	-980.721280
K1	103.307	101.696	17.198	1748.967808
K7	121.714	111.420	22.073	2459.373660
K6	125.380	104.615	-5.968	-624.342320
			倍 面 積	221.087887
			面 積	110.5439435
			地 積	110.54 m ²
			坪 数	33.43 坪



東京都国分寺市西元町2丁目9番22号
測量業者登録番号 国土交通大臣登録第 (1) 35265号
株式会社 森事務所 測量士事務所
取締役 佐藤 将 士
電話 048 (884) 3333

受注 I D	J-000030320
作成年月日	令和4年8月11日
縮 尺	担当者 今井 雄俊
1/100	

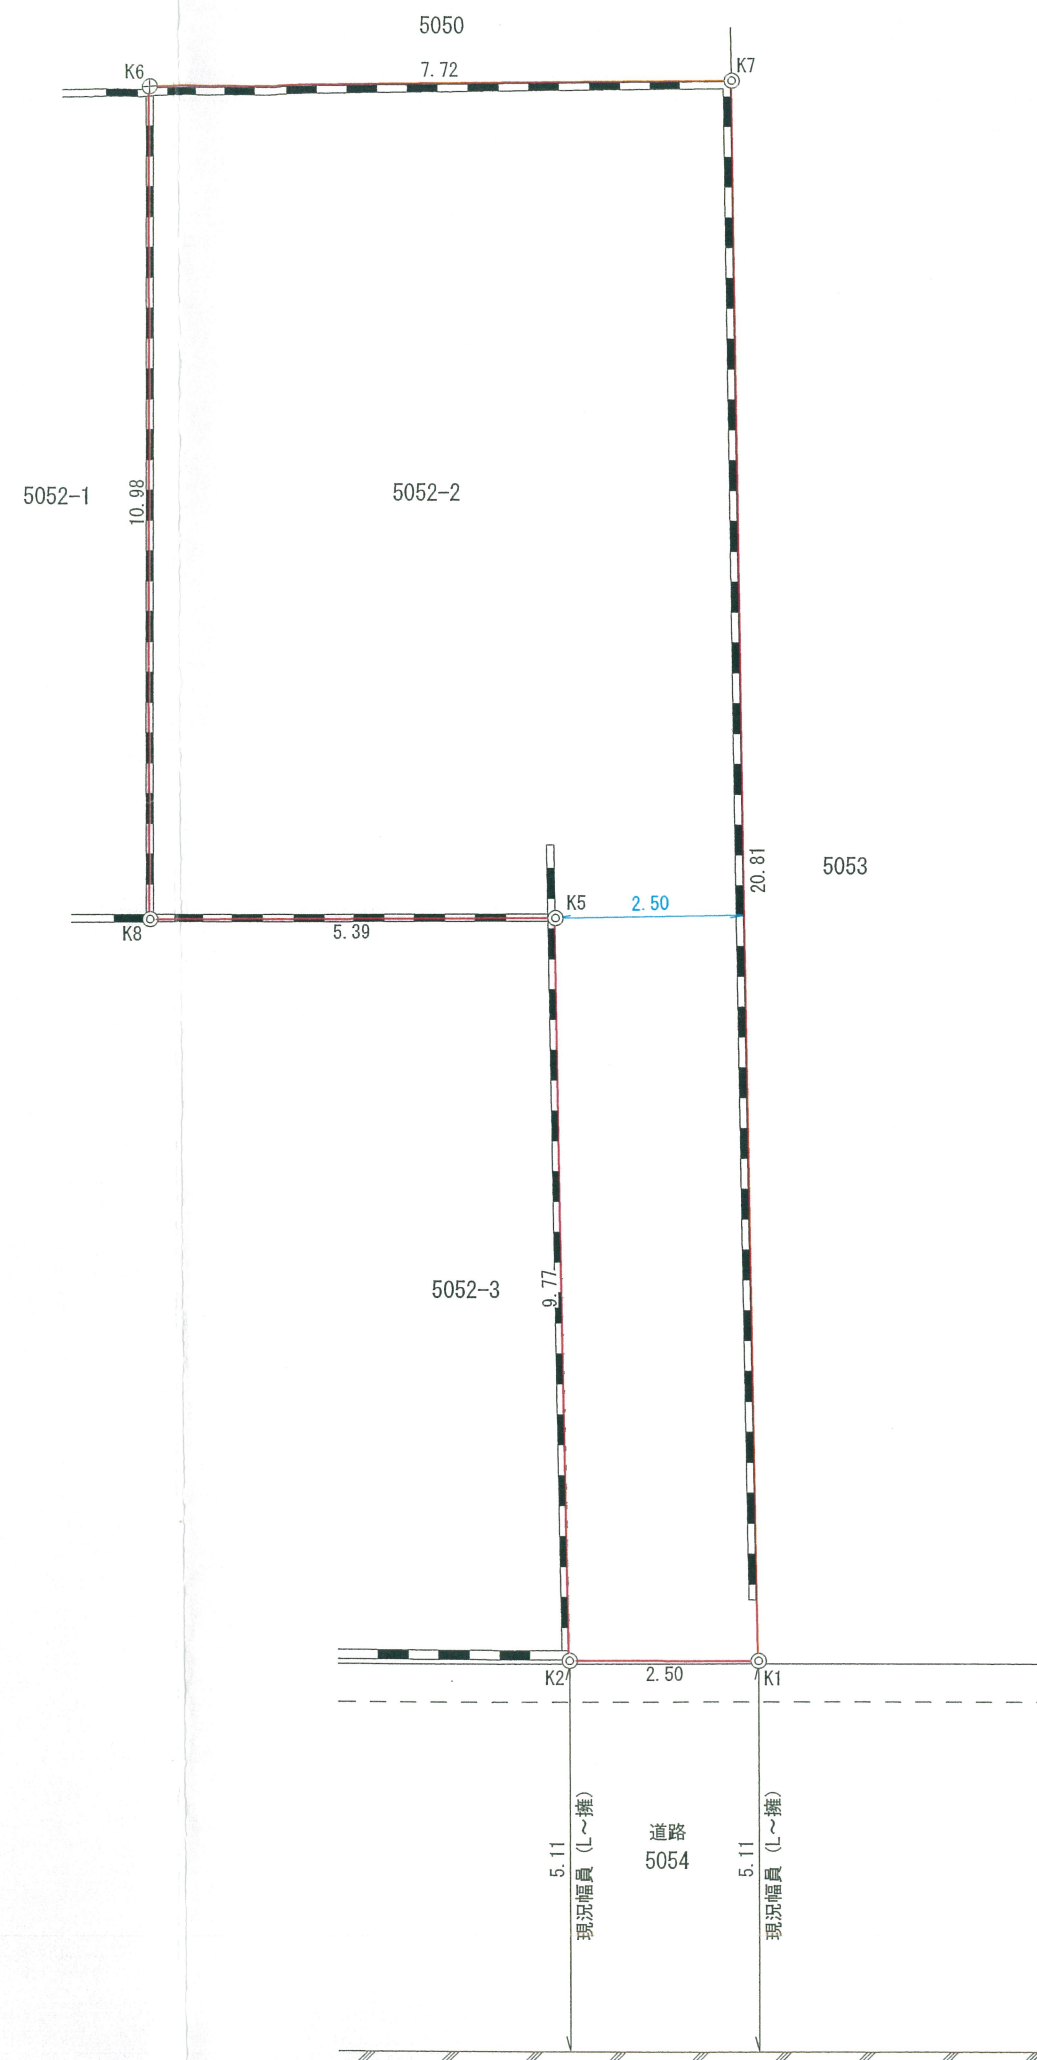

(単位：m)

境界点の種類	
コンクリート杭	——⊙——
金属標	——⊕——
金属鉋	——⊗——
計算点	——○——