


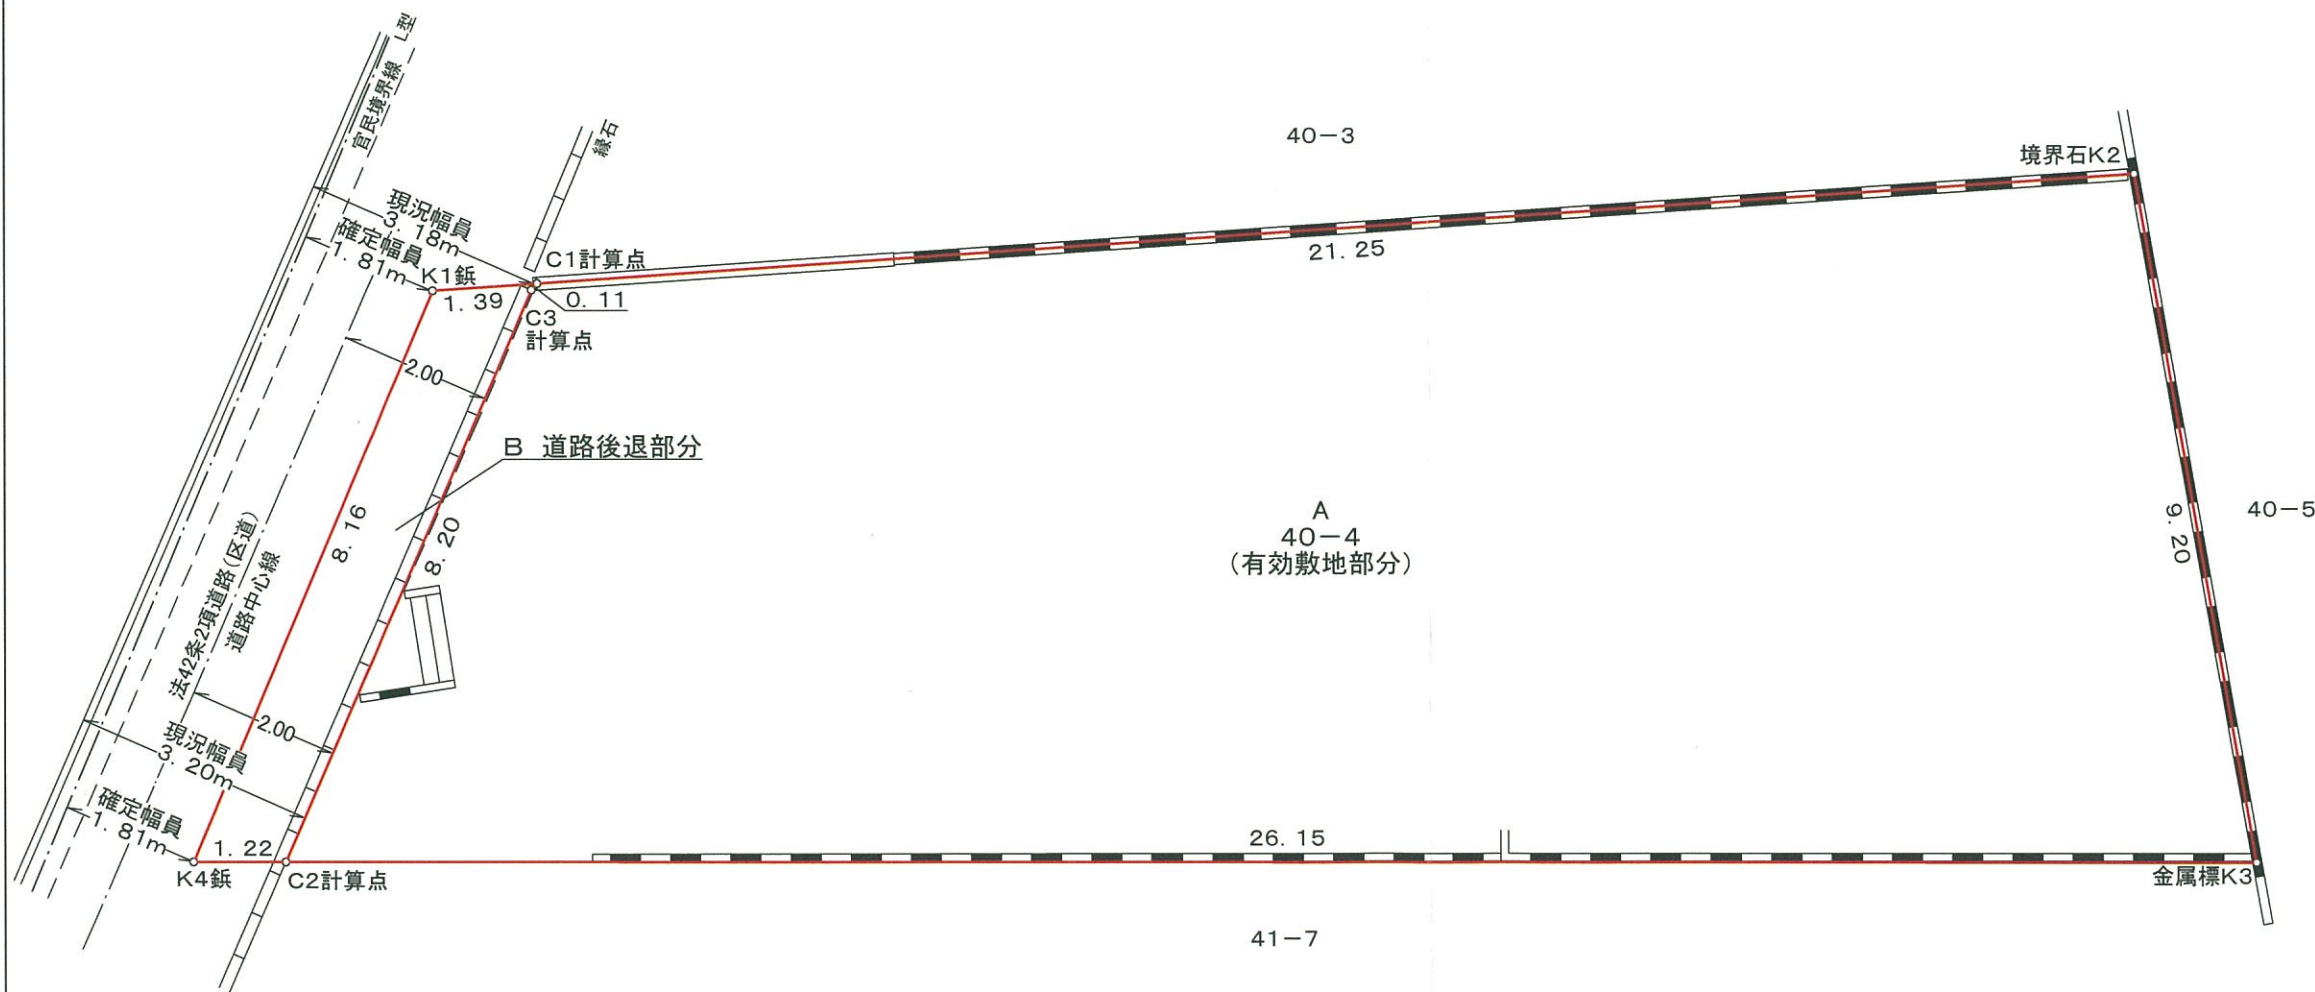


地番 A 40-4 (有効敷地部分)				
NO	X <sub>n</sub>	Y <sub>n</sub>	Y <sub>n+1</sub> -Y <sub>n-1</sub>	X <sub>n</sub> ·(Y <sub>n+1</sub> -Y <sub>n-1</sub> )
C1	207.664	208.302	21.187	4399.777168
K2	205.065	229.398	20.954	4296.932010
K3	195.862	229.256	-25.823	-5057.744426
C2	200.823	203.575	-21.045	-4226.320035
C3	207.596	208.211	4.727	981.306292
合計				393.951009
合計面積				196.9755045
地積				196.97 m <sup>2</sup>
坪数				59.58 坪

地番 B 道路後退部分				
NO	X <sub>n</sub>	Y <sub>n</sub>	Y <sub>n+1</sub> -Y <sub>n-1</sub>	X <sub>n</sub> ·(Y <sub>n+1</sub> -Y <sub>n-1</sub> )
K1	207.834	206.921	5.931	1232.663454
C1	207.664	208.302	1.290	267.886560
C3	207.596	208.211	-4.727	-981.306292
C2	200.823	203.575	-5.840	-1172.806320
K4	201.055	202.371	3.346	672.730030
合計				19.167432
合計面積				9.5837160
地積				9.58 m <sup>2</sup>
坪数				2.89 坪



公 図 写 S=1:600

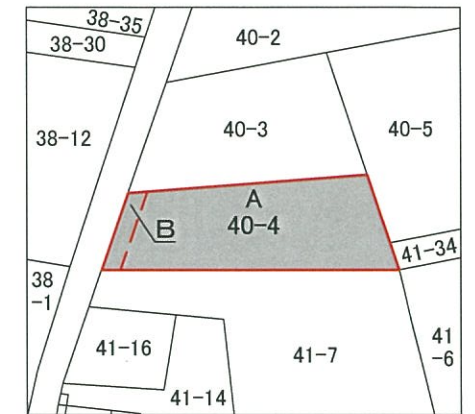


※法務局備え付け公図においては、41-34は接しているが、現地においては隣接しておらず利害関係が無いことを確認した。

図面名	分割図	縮尺	1:100
所在・地番	北区西ヶ原二丁目40番4		
作成年月日	令和4年5月18日		
作成者	東京都練馬区北町一丁目24番15号 <b>有限会社 横目測量設計</b> 代表取締役 横目 満 国土交通大臣登録 第(4)29729号 TEL 03-5921-3361		

・本図は、依頼人及び隣地所有者立会、確認のもと測量・作成した図面である。  
 ・道路後退線については、北区建築課と協議済み。




K1 鉄

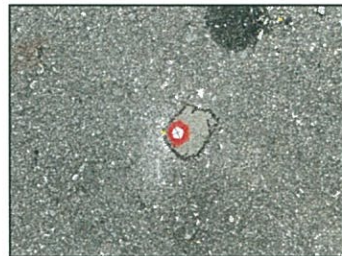


K2 境界石



地番	40-4			
NO	Xn	Yn	Yn+1-Yn-1	Xn·(Yn+1-Yn-1)
K1	207.834	206.921	27.027	5617.129518
K2	205.065	229.398	22.335	4580.126775
K3	195.862	229.256	-27.027	-5293.562274
K4	201.055	202.371	-22.335	-4490.563425
			合計	413.130594
			合計面積	206.5652970
			地積	206.56 m <sup>2</sup>
			坪数	62.48 坪

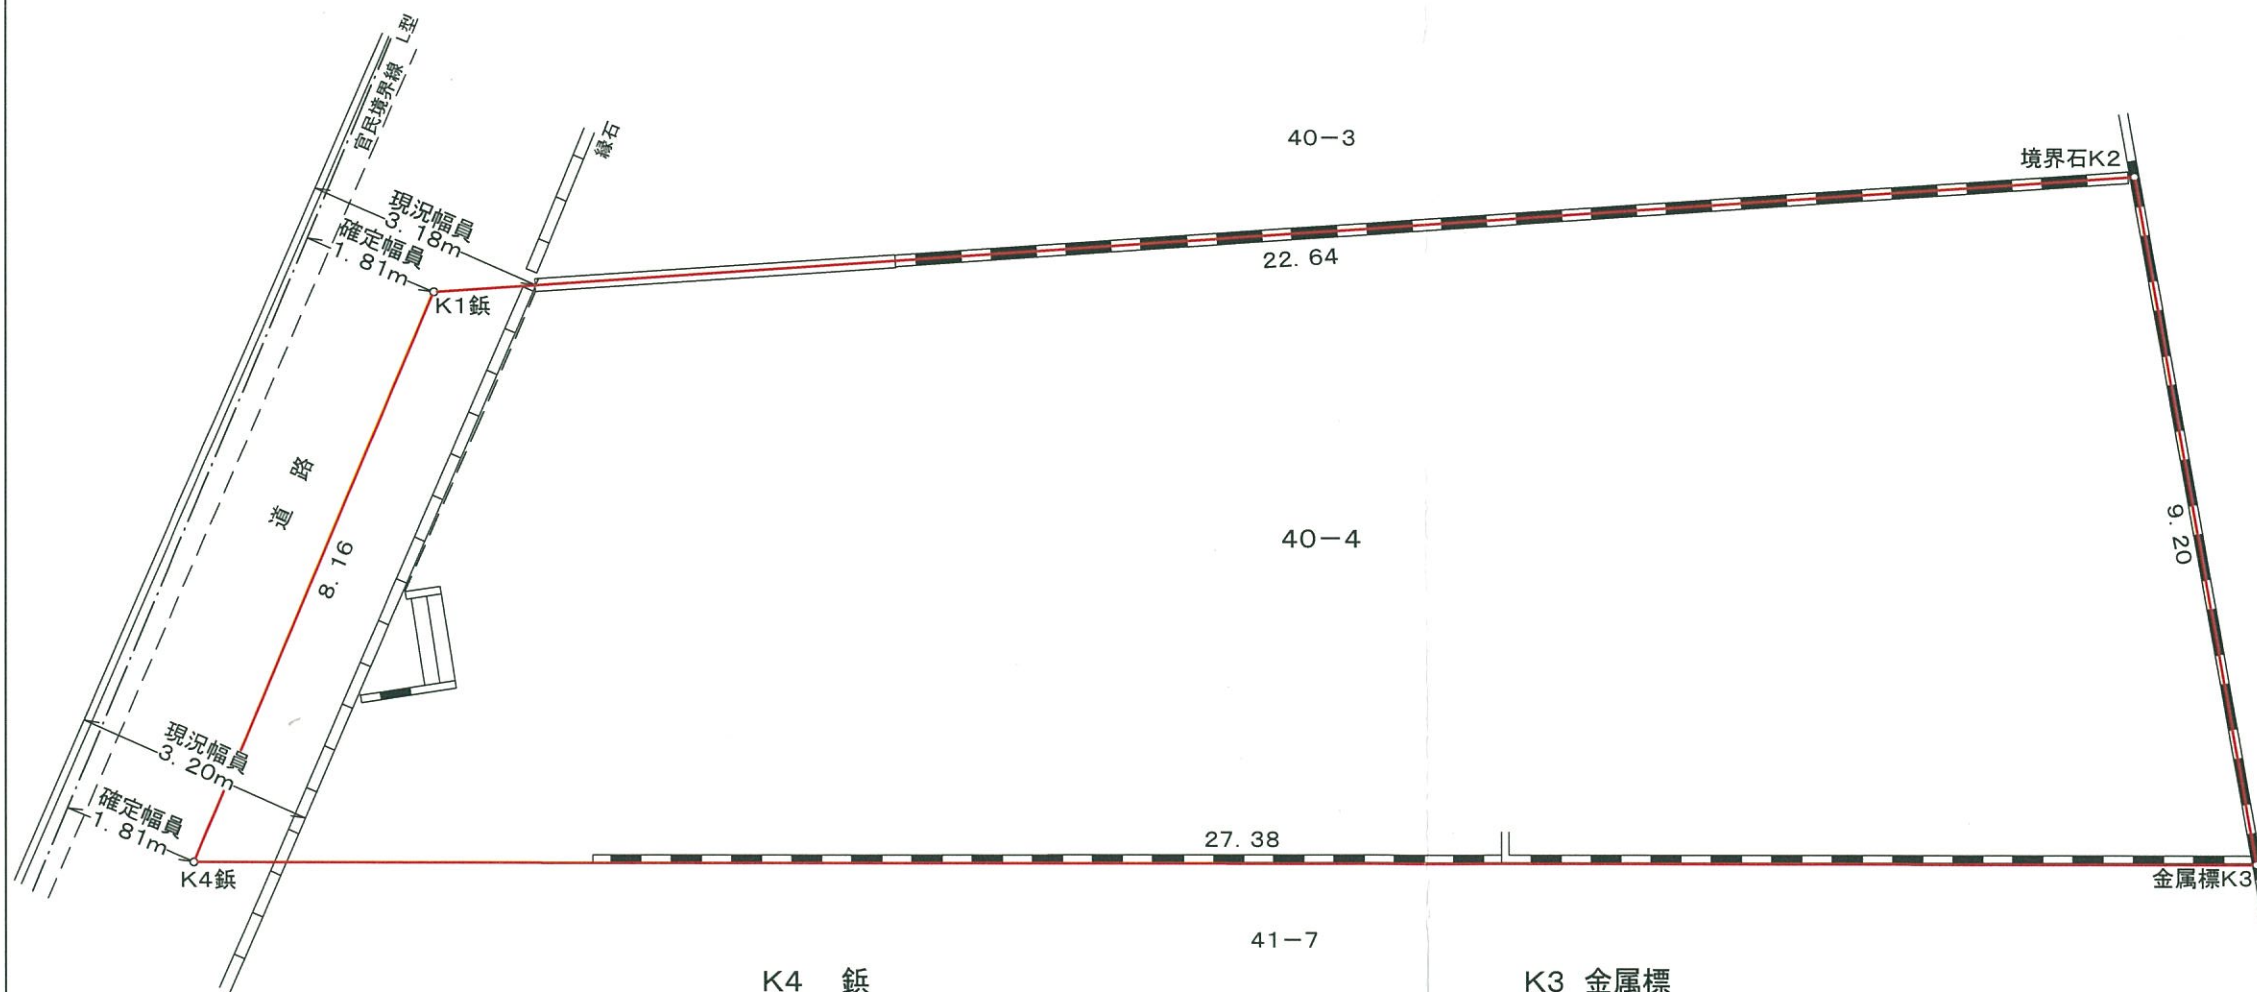

公 図 写 S=1:600

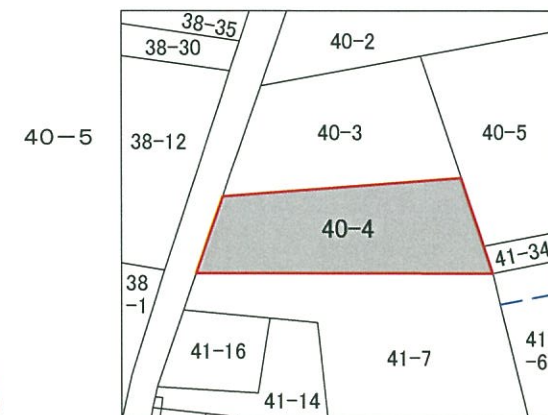

※法務局備え付け公図においては、41-34は接しているが、現地においては隣接しておらず利害関係が無いことを確認した。

--- は実際の境界線。

K4 鉄




K3 金属標



・本図は、依頼人及び隣地所有者立会、確認のもと測量・作成した図面である。  
 ・官民境界確定済。

図面名	土地境界図	縮尺	1:100
所在・地番	北区西ヶ原二丁目40番4		
作成年月日	令和4年5月18日		
作成者	東京都練馬区北町一丁目24番15号 <b>有限会社 横目測量設計</b> 代表取締役 横目 満 国土交通大臣登録 第(4)29729号 TEL 03-5921-3361		

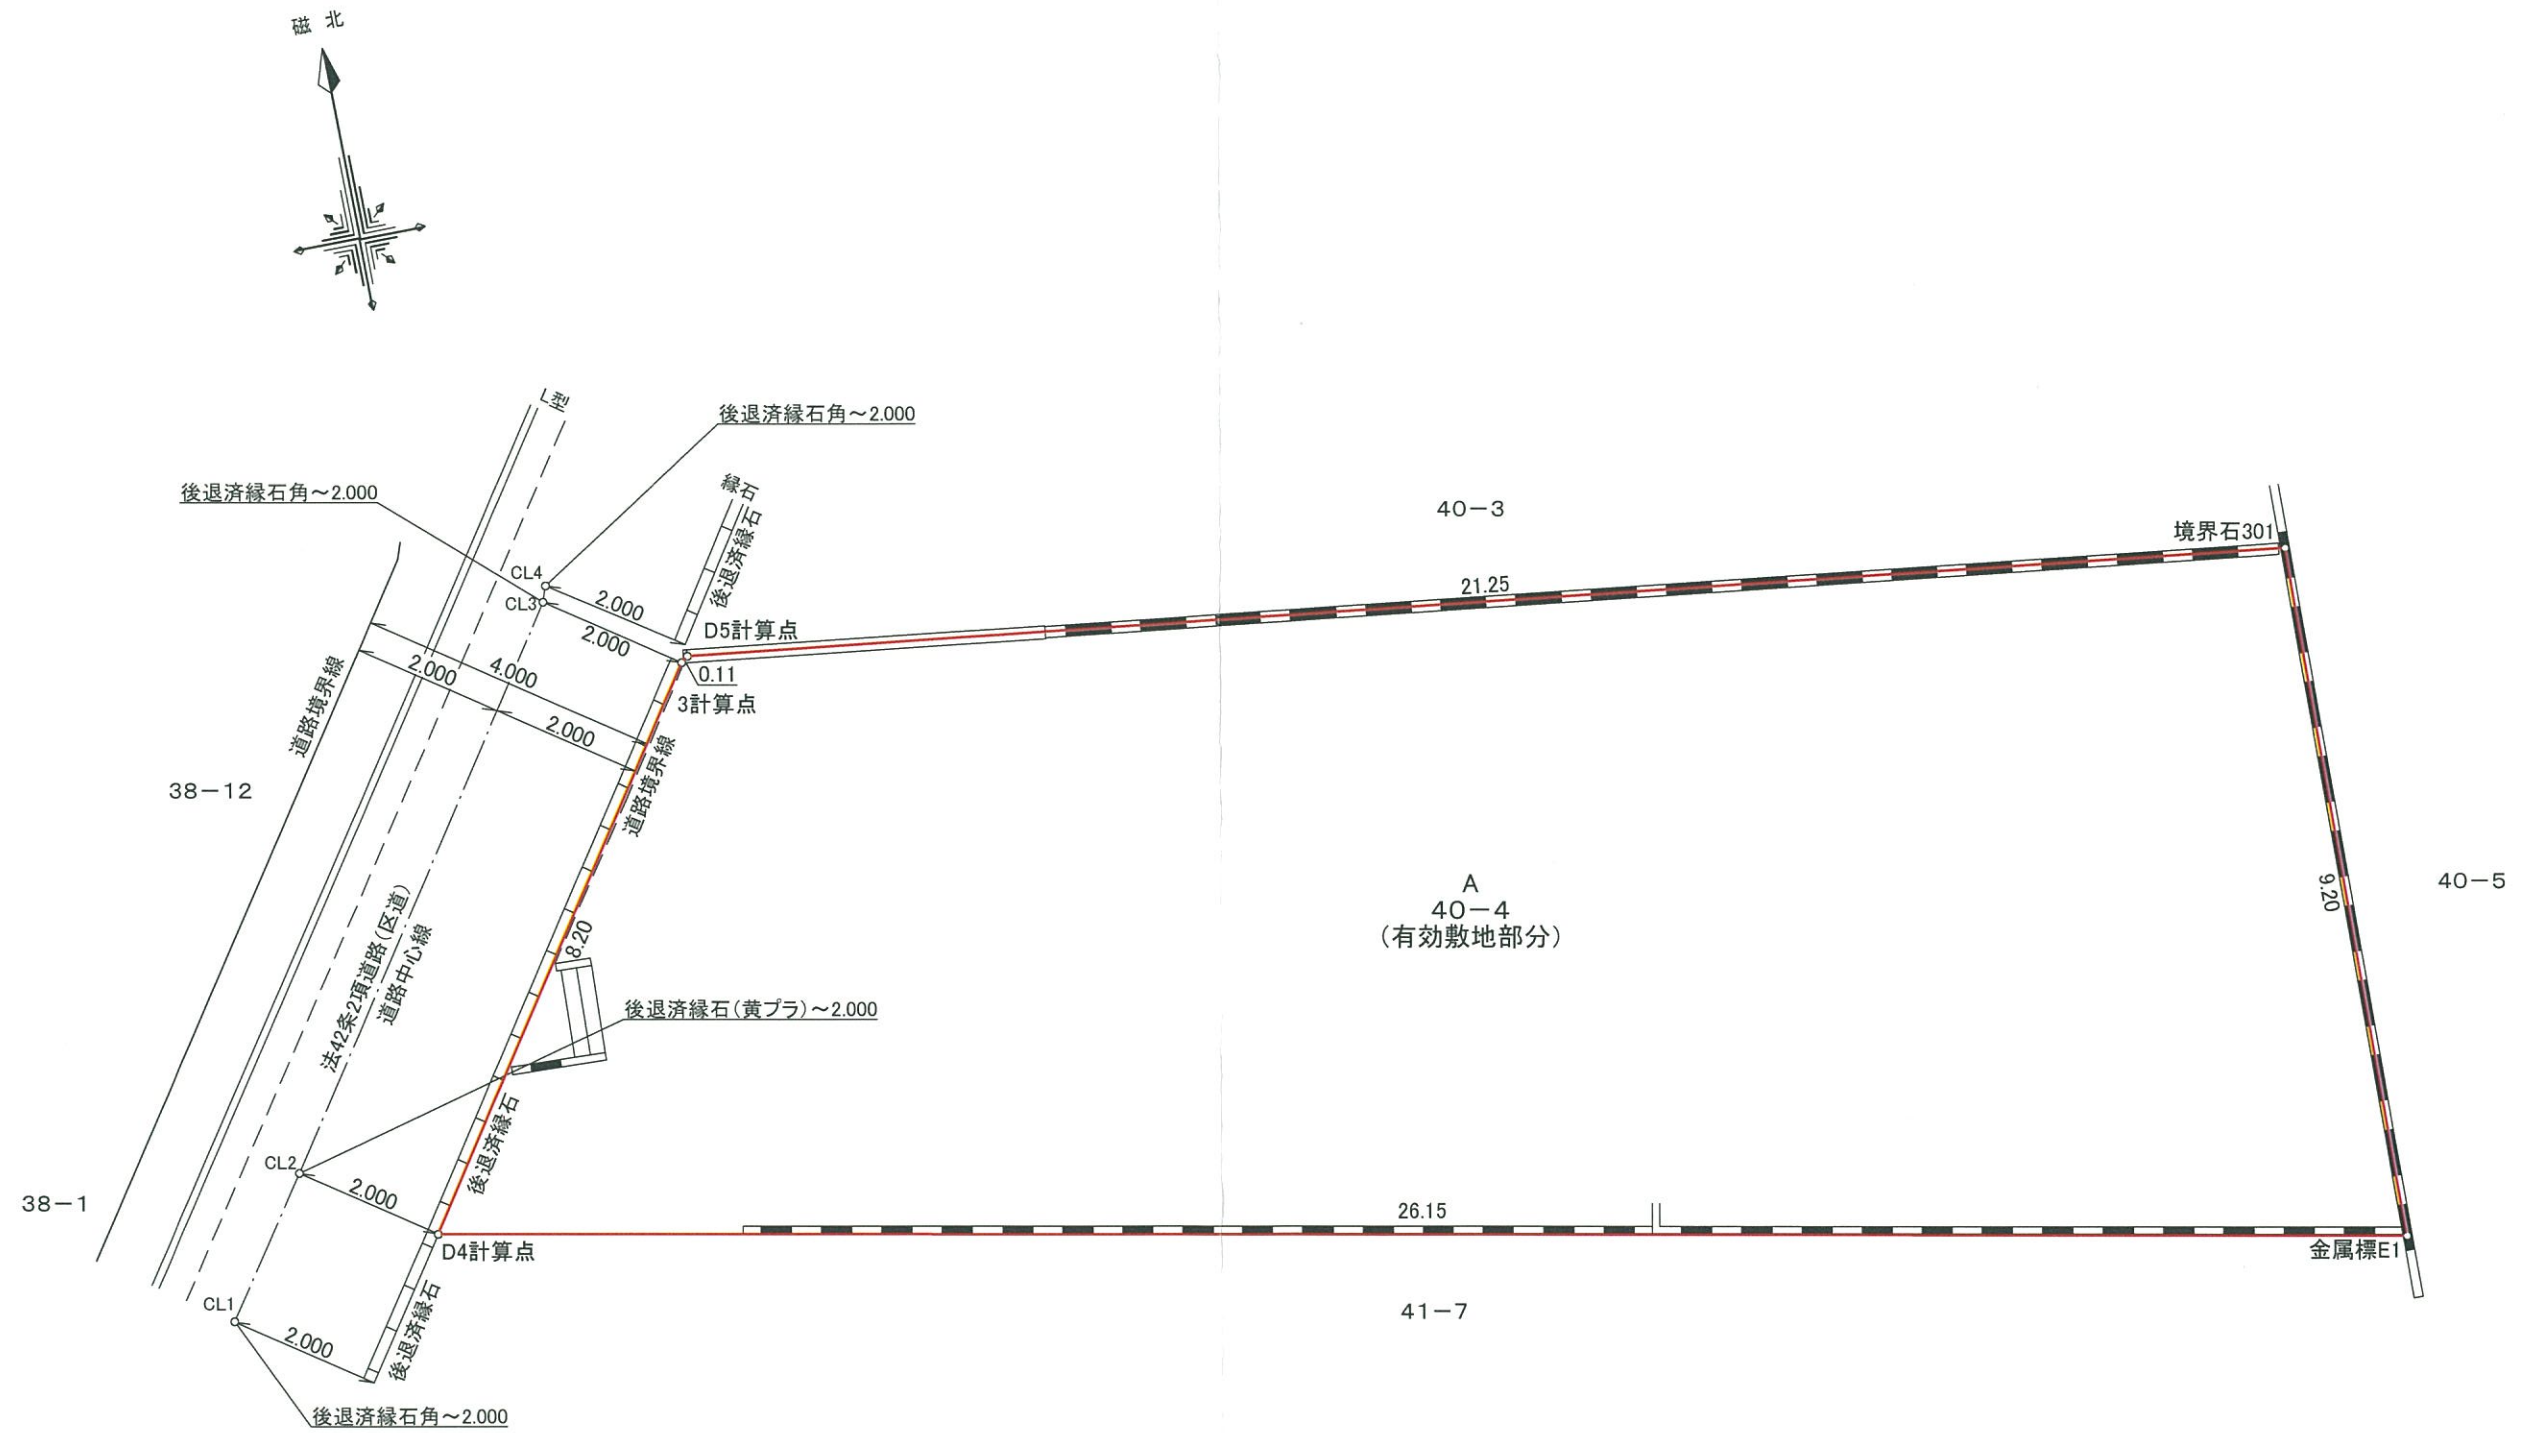

・本図は隣地未立ち会いの為、面積変動があり得る。  
 ・道路境界線については、現況にて測量・計算した。

図面名	道路中心線図	縮尺	1:100
所在・地番 住居表示	北区西ヶ原二丁目40番4 北区西ヶ原二丁目40番6号		
測量年月日	令和4年 4月 21日		
作成年月日	令和4年 5月 8日		
作成者	東京都練馬区北町一丁目24番15号 <b>有限会社 横目測量設計</b> 代表取締役 横目 満 担当 美佐志 航 国土交通大臣登録 第(4)29729号 TEL 03-5921-3361		