


地番	4717-7・ -66~-68	地積測量図
土地の所在	和光市本町	

座標求積表

地番 ㉠ 4717-7			
測点	Xn	Yn	(Xn+1 - Xn-1)Yn
MTD1	114.316	81.351	400.816377
MTD2	114.077	80.759	-1292.790072
MG1	98.308	87.217	-900.951610
MKW13	103.747	100.930	596.799090
MWW97	104.221	100.730	58.624860
MTD4	104.329	100.664	-288.805016
6	101.352	93.165	-435.825870
1	99.651	88.879	-81.590922
2	100.434	87.036	826.754964
3	109.150	83.467	1158.688894
		倍面積	41.720695
		面積	20.8603475
		地積	20.86 m ²
地番 ㉡ 4717-66			
測点	Xn	Yn	(Xn+1 - Xn-1)Yn
MKW12-2	118.721	86.223	300.659601
MK20	116.257	79.866	-370.897704
MTD2	114.077	80.759	-156.753219
MTD1	114.316	81.351	-400.816377
3	109.150	83.467	-240.718828
5	111.432	89.037	322.313940
4	112.770	92.305	672.811145
		倍面積	126.598558
		面積	63.2992790
		地積	63.29 m ²
地番 ㉢ 4717-67			
測点	Xn	Yn	(Xn+1 - Xn-1)Yn
5	111.432	89.037	694.310526
3	109.150	83.467	-917.970066
2	100.434	87.036	-826.754964
1	99.651	88.879	81.590922
6	101.352	93.165	1097.576865
		倍面積	128.753283
		面積	64.3766415
		地積	64.37 m ²
地番 ㉣ 4717-68			
測点	Xn	Yn	(Xn+1 - Xn-1)Yn
4	112.770	92.305	594.905725
5	111.432	89.037	-1016.624466
6	101.352	93.165	-661.750995
MTD4	104.329	100.664	365.913640
MWW98	104.987	100.258	846.277778
		倍面積	128.721682
		面積	64.3608410
		地積	64.36 m ²

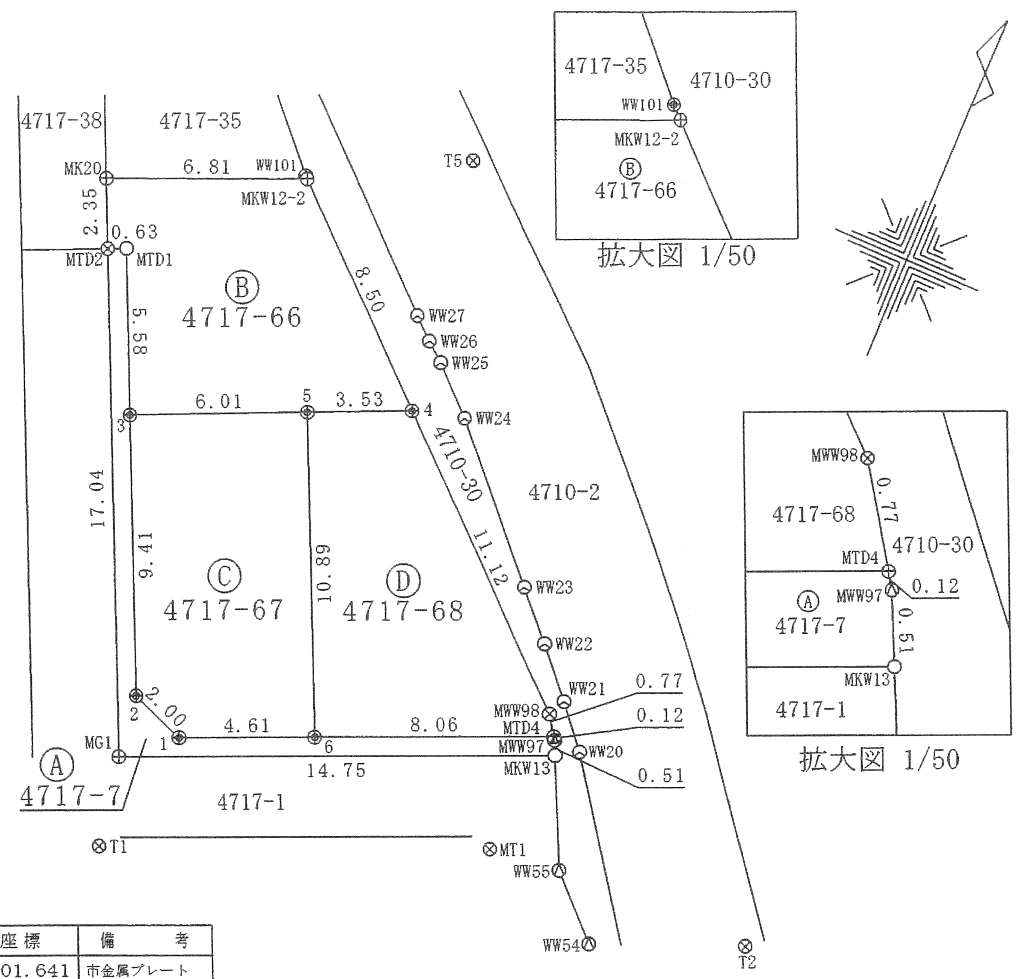

点名	X座標	Y座標	備考
WW20	104.162	101.641	市金属プレート
WW21	105.550	100.557	市金属プレート
WW22	107.120	99.271	市金属プレート
WW23	108.648	97.982	市金属プレート
WW24	113.187	94.033	市金属プレート
WW25	114.631	92.625	市金属プレート
WW26	115.164	92.008	市金属プレート
WW27	115.809	91.329	市金属プレート
WW54	98.252	104.221	市コンクリート杭
WW55	100.198	102.423	市コンクリート杭
WW101	118.800	86.142	計算点
MT1	100.000	100.000	金属板
T1	95.252	87.668	金属板
T2	100.130	109.227	金属板
T5	121.358	91.192	金属板

凡例

筆界点	境界標の種類
◎	石杭
○	民コンクリート杭
⊕	民金属プレート
⊗	金属板
⊙	刻印
⊚	計算点
⊛	市コンクリート杭
⊜	市金属プレート

測地系	任意座標系
測量年月日	平成29年8月1日

(単位：メートル)

作成者	八王子市檜原町857番地2 土地家屋調査士 早乙女照夫	申請人	株式会社グローバル・キャスト 代表取締役 上原 幸司	縮尺	1 / 250

(平成29年 8月 1日 作成)