

地番	20-9.-12ないし-15	地積測量図
土地の所在	足立区入谷七丁目	

求積表			
地番符号	底辺	高さ	倍面積
A20-9	12.501	5.677	70.968177
	12.501	5.677	70.968177
	合計	合計	141.936354
	合計	面積	70.9681770
	合計	地積	70.96 ㎡
	合計	坪数	21.46 坪

求積表			
地番符号	底辺	高さ	倍面積
B20-12	12.457	5.622	70.033254
	12.457	5.619	69.995883
	合計	合計	140.029137
	合計	面積	70.0145685
	合計	地積	70.01 ㎡
	合計	坪数	21.17 坪

求積表			
地番符号	底辺	高さ	倍面積
C20-13	12.010	5.515	66.235160
	12.010	4.343	52.159430
C20-13	6.939	1.382	9.589698
			127.984278
	合計	面積	63.9921390
	合計	地積	63.99 ㎡
	合計	坪数	19.35 坪


求積表			
地番符号	底辺	高さ	倍面積
D20-14	14.745	6.890	101.593050
	14.745	6.196	91.360020
D20-14	8.108	0.870	7.053960
			200.007030
	合計	面積	100.0035150
	合計	地積	100.00 ㎡
	合計	坪数	30.25 坪

求積表			
地番符号	底辺	高さ	倍面積
E20-15	3.514	1.001	3.517514
	6.603	2.513	16.593339
E20-15	5.140	0.458	2.812120
	11.355	2.011	22.834905
E20-15	13.389	2.012	26.938668
	11.134	6.279	69.910386
E20-15	11.134	3.960	44.090640
	8.928	3.087	27.660016
	合計	合計	214.347588
	合計	面積	107.1737940
	合計	地積	107.17 ㎡
	合計	坪数	32.42 坪

総合計面積 412.1521935m2

公共座標値・引照点

点名	X座標	Y座標	備考
T1	-22364.496	-6641.756	トラバース鉄
T2	-22374.060	-6571.963	トラバース鉄
T3	-22394.337	-6599.829	トラバース鉄
S1	-22347.176	-6618.833	ブロック隅角
S2	-22342.157	-6591.542	ブロック隅角

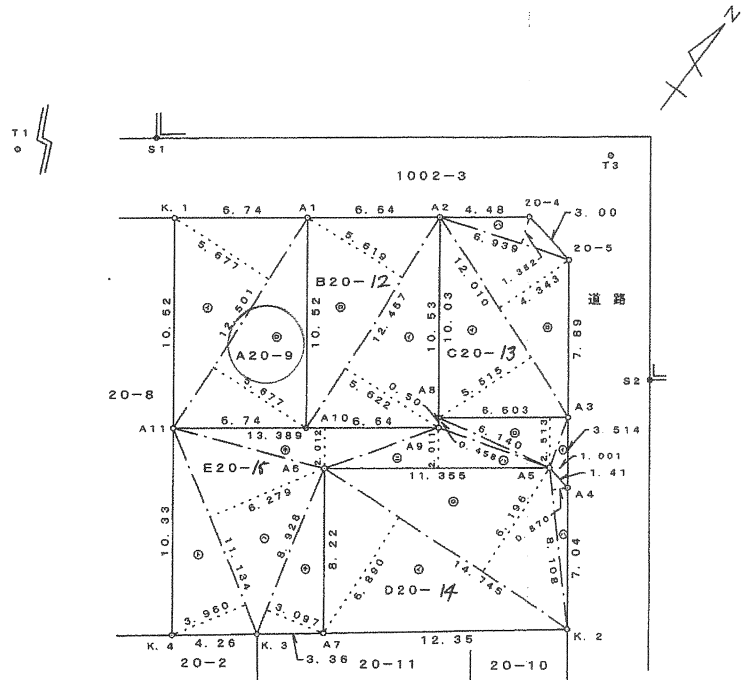

境界標種

点名	X座標	Y座標	備考
K.1	-22349.829	-6615.705	金属釘
Z0-4	-22339.226	-6601.307	金属釘
Z0-5	-22339.894	-6598.335	金属釘
K.2	-22354.589	-6587.403	コンクリート杭
K.3	-22364.059	-6599.938	コンクリート杭
K.4	-22368.628	-6603.346	金属釘
A.1	-22345.828	-6610.273	計算点
A.2	-22341.866	-6604.919	計算点
A.3	-22346.060	-6593.657	計算点
A.4	-22348.892	-6591.676	計算点
A.5	-22348.678	-6592.975	計算点
A.6	-22355.403	-6602.125	計算点
A.7	-22362.029	-6597.256	計算点
A.8	-22349.970	-6598.978	計算点
A.9	-22350.375	-6598.681	計算点
A.10	-22354.312	-6604.038	計算点
A.11	-22358.304	-6609.470	計算点

測地系	世界測地系
測量年月日	平成21年11月10日

作成者 練馬区豊玉北五丁目4番2号  
土地家屋調査士 小 關 正 秋 (平成 21 年 11 月 26 日作成)

申請人 一建設株式会社  
代表取締役 小泉公善

縮尺 1/250