





地番	16-10、-31~-33	地積測量図
土地の所在	板橋区幸町	

地番	① 16-10	
底辺	高さ	倍面積
7.490	3.665	27.450850
5.418	0.499	2.703582
12.183	2.102	25.608666
12.183	4.988	60.768804
	倍面積	116.531902
	面積	58.2659510
	地積	58.26 m <sup>2</sup>

地番	② 16-31	
底辺	高さ	倍面積
5.753	2.276	13.093828
5.753	0.451	2.594603
10.763	1.002	10.784526
18.167	2.000	36.334000
6.587	2.929	19.293323
9.282	2.380	22.091160
9.282	6.147	57.056454
	倍面積	161.247894
	面積	80.6239470
	地積	80.62 m <sup>2</sup>

地番	③ 16-32	
底辺	高さ	倍面積
5.860	2.238	13.114680
5.860	0.453	2.654580
10.982	1.001	10.992982
18.167	2.000	36.334000
9.360	4.501	42.129360
9.360	5.991	56.075760
	倍面積	161.301362
	面積	80.6506810
	地積	80.65 m <sup>2</sup>

地番	④ 16-33	
底辺	高さ	倍面積
7.340	3.750	27.525000
5.520	0.498	2.748960
12.085	2.174	26.272790
12.085	4.988	60.279980
	倍面積	116.826730
	面積	58.4133650
	地積	58.41 m <sup>2</sup>

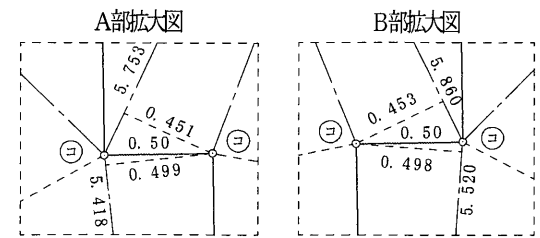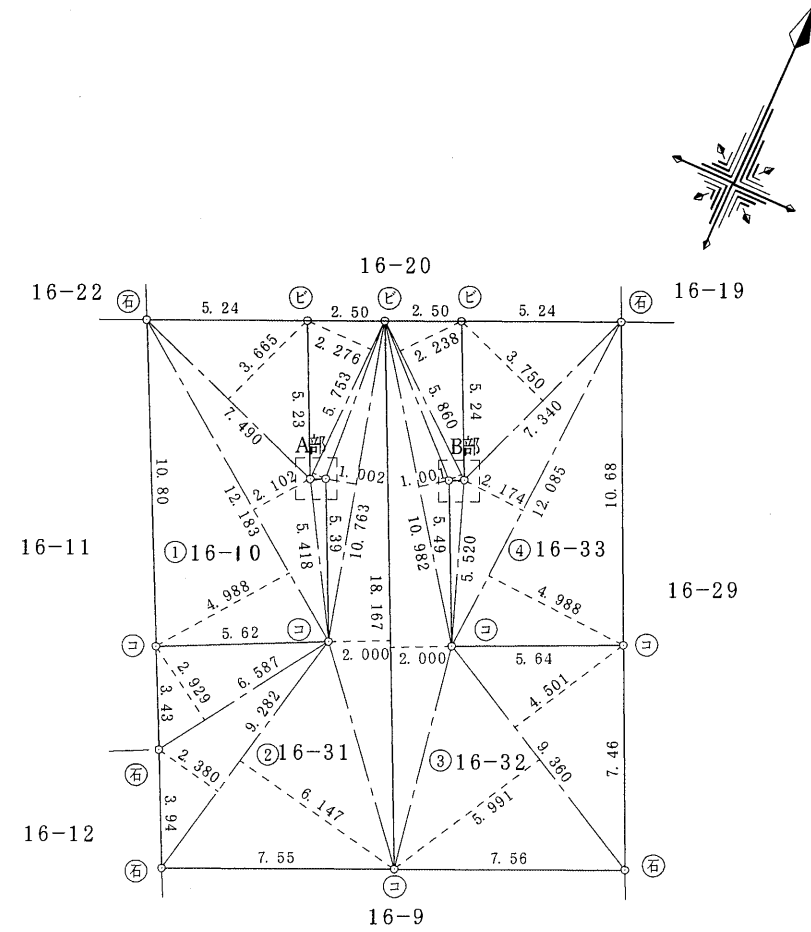

凡例	記号	境界標の種類	記号	境界標の種類	記号	境界標の種類
	㊦	石杭	㊧	金属錐	㊨	刻印
	㊩	コンクリート杭	㊪	金属杭		
	㊫	プラスチック杭	㊬	金属プレート		

540113

作製者 東京都板橋区三園一丁目2番3号  
土地家屋調査士 伊藤聖紀 (平成14年9月6日作製)

申請人 飯田建設工業株式会社  
代表取締役 飯田一男  
縮尺 1/250

(東京土地家屋調査士会用紙)

平成十四年九月拾一日