

# 土地現況測量図

## 土地の所在


### 北区赤羽西三丁目1000番10

求積表

地番	1000-10 (有効宅地)			
測点名	Xn	Yn	Yn+1-Yn-1	Xn · (Yn+1-Yn-1)
SB3	495.929	492.991	5.662	2807.949998
SB5	496.970	493.891	3.739	1858.170830
SB4	500.441	496.730	-1.893	-947.334813
G41	504.457	491.998	-8.501	-4288.388957
X1	500.104	488.229	0.993	496.603272
		倍面積		-72.999670
		面積		36.4998350
		地積		36.49 m <sup>2</sup>
		坪数		11.03 坪

地番	1000-10 (道路後退)			
測点名	Xn	Yn	Yn+1-Yn-1	Xn · (Yn+1-Yn-1)
X2	494.585	494.524	-5.265	-2603.990025
SB3	495.929	492.991	-0.633	-313.923057
SB5	496.970	493.891	3.739	1858.170830
SB4	500.441	496.730	4.365	2184.424965
X3	499.146	498.256	-2.206	-1101.116076
		倍面積		23.566637
		面積		11.7833185
		地積		11.78 m <sup>2</sup>
		坪数		3.56 坪

総合計面積 48.28 m<sup>2</sup>

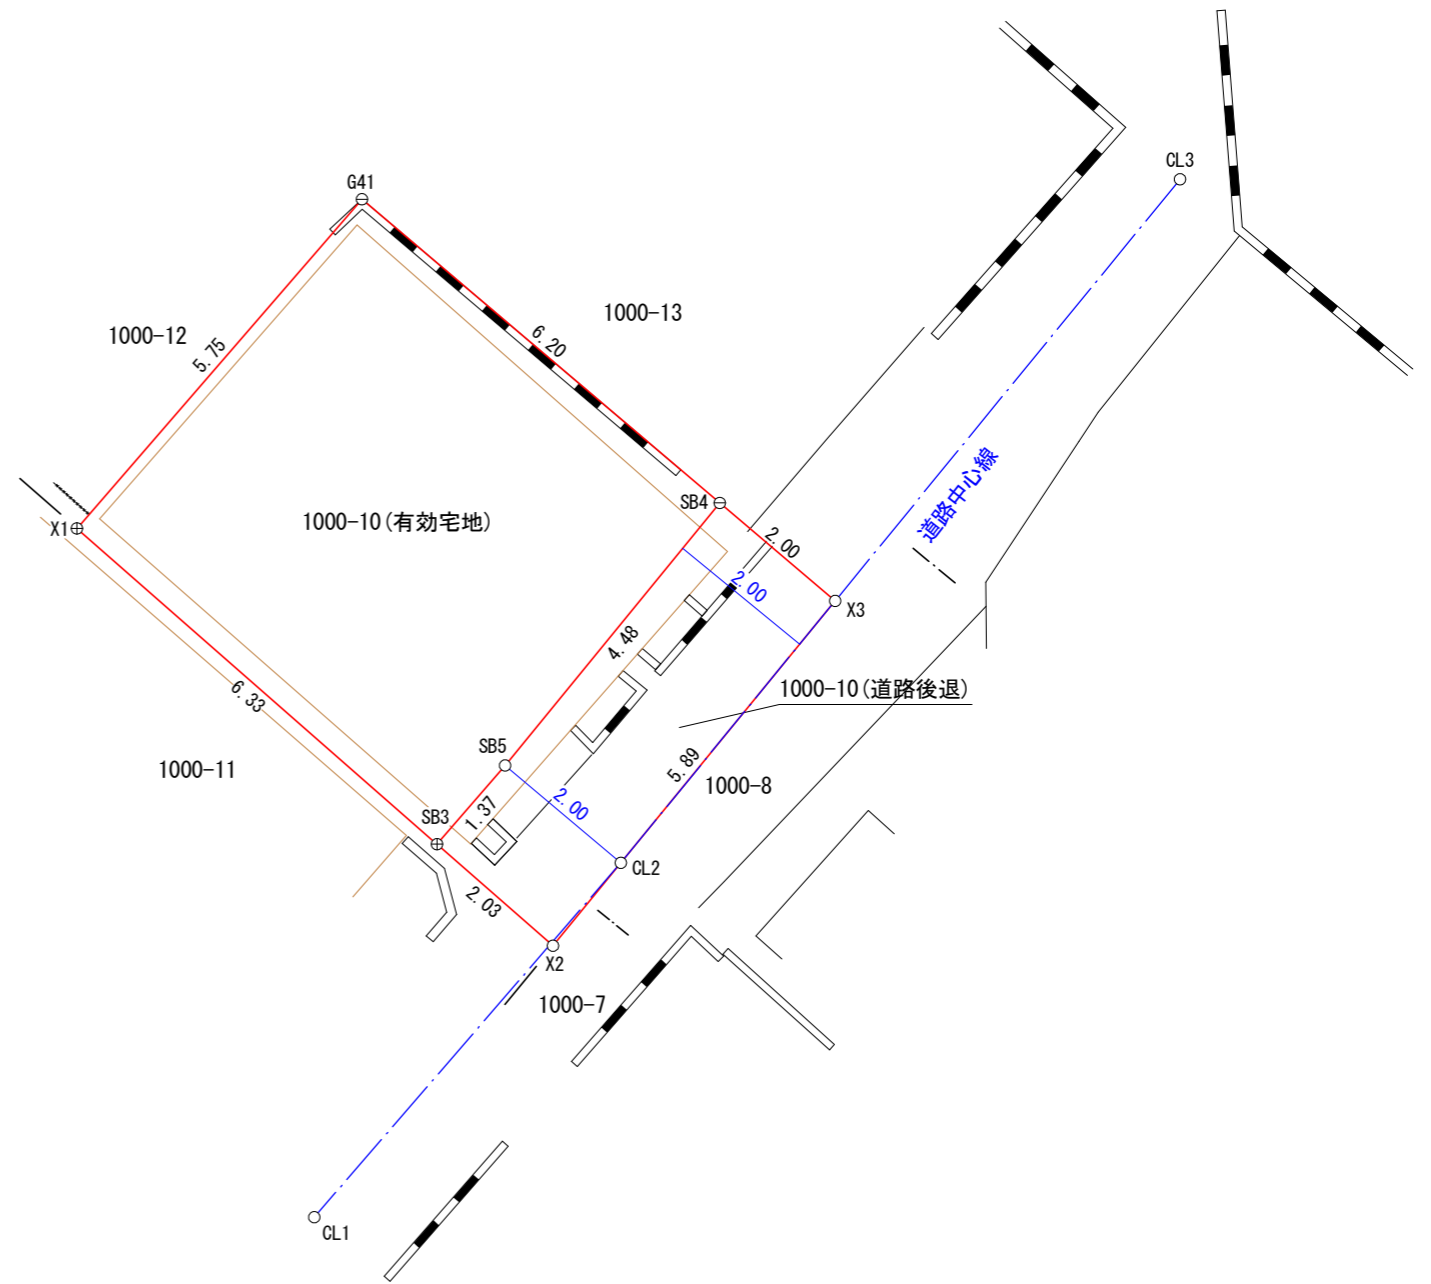

境界点の種類	
コンクリート杭	—○—
金属標	—○—
金属鉄	—⊕—
御影石	—■—
キザミ	—◎—
プラスチック杭	—⊗—
計算点	—○—

東京都国分寺市西元町二丁目9番22号	受託番号	No. J-000046592
測量業者登録番号 国土交通大臣登録第(2)35265号	作成年月日	令和6年7月2日
株式会社 森事務所	縮尺	池袋支店
取締役 佐藤 将士	1/100	担当者 平川 尚輝
電話 03(3971)0003		

<本土地現況測量図作成の前提条件および取扱上の注意事項>  
 ※方位は真北測定によるものではありません。

(単位:m)