




これは、建築基準法第42条第1項第5号に規定する道路位置指定図面の写しです。
交付第 2228 号 令和 6年 2月 13日 川口市長 印

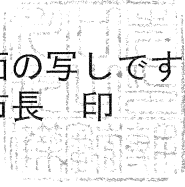

附近平面図 1/200

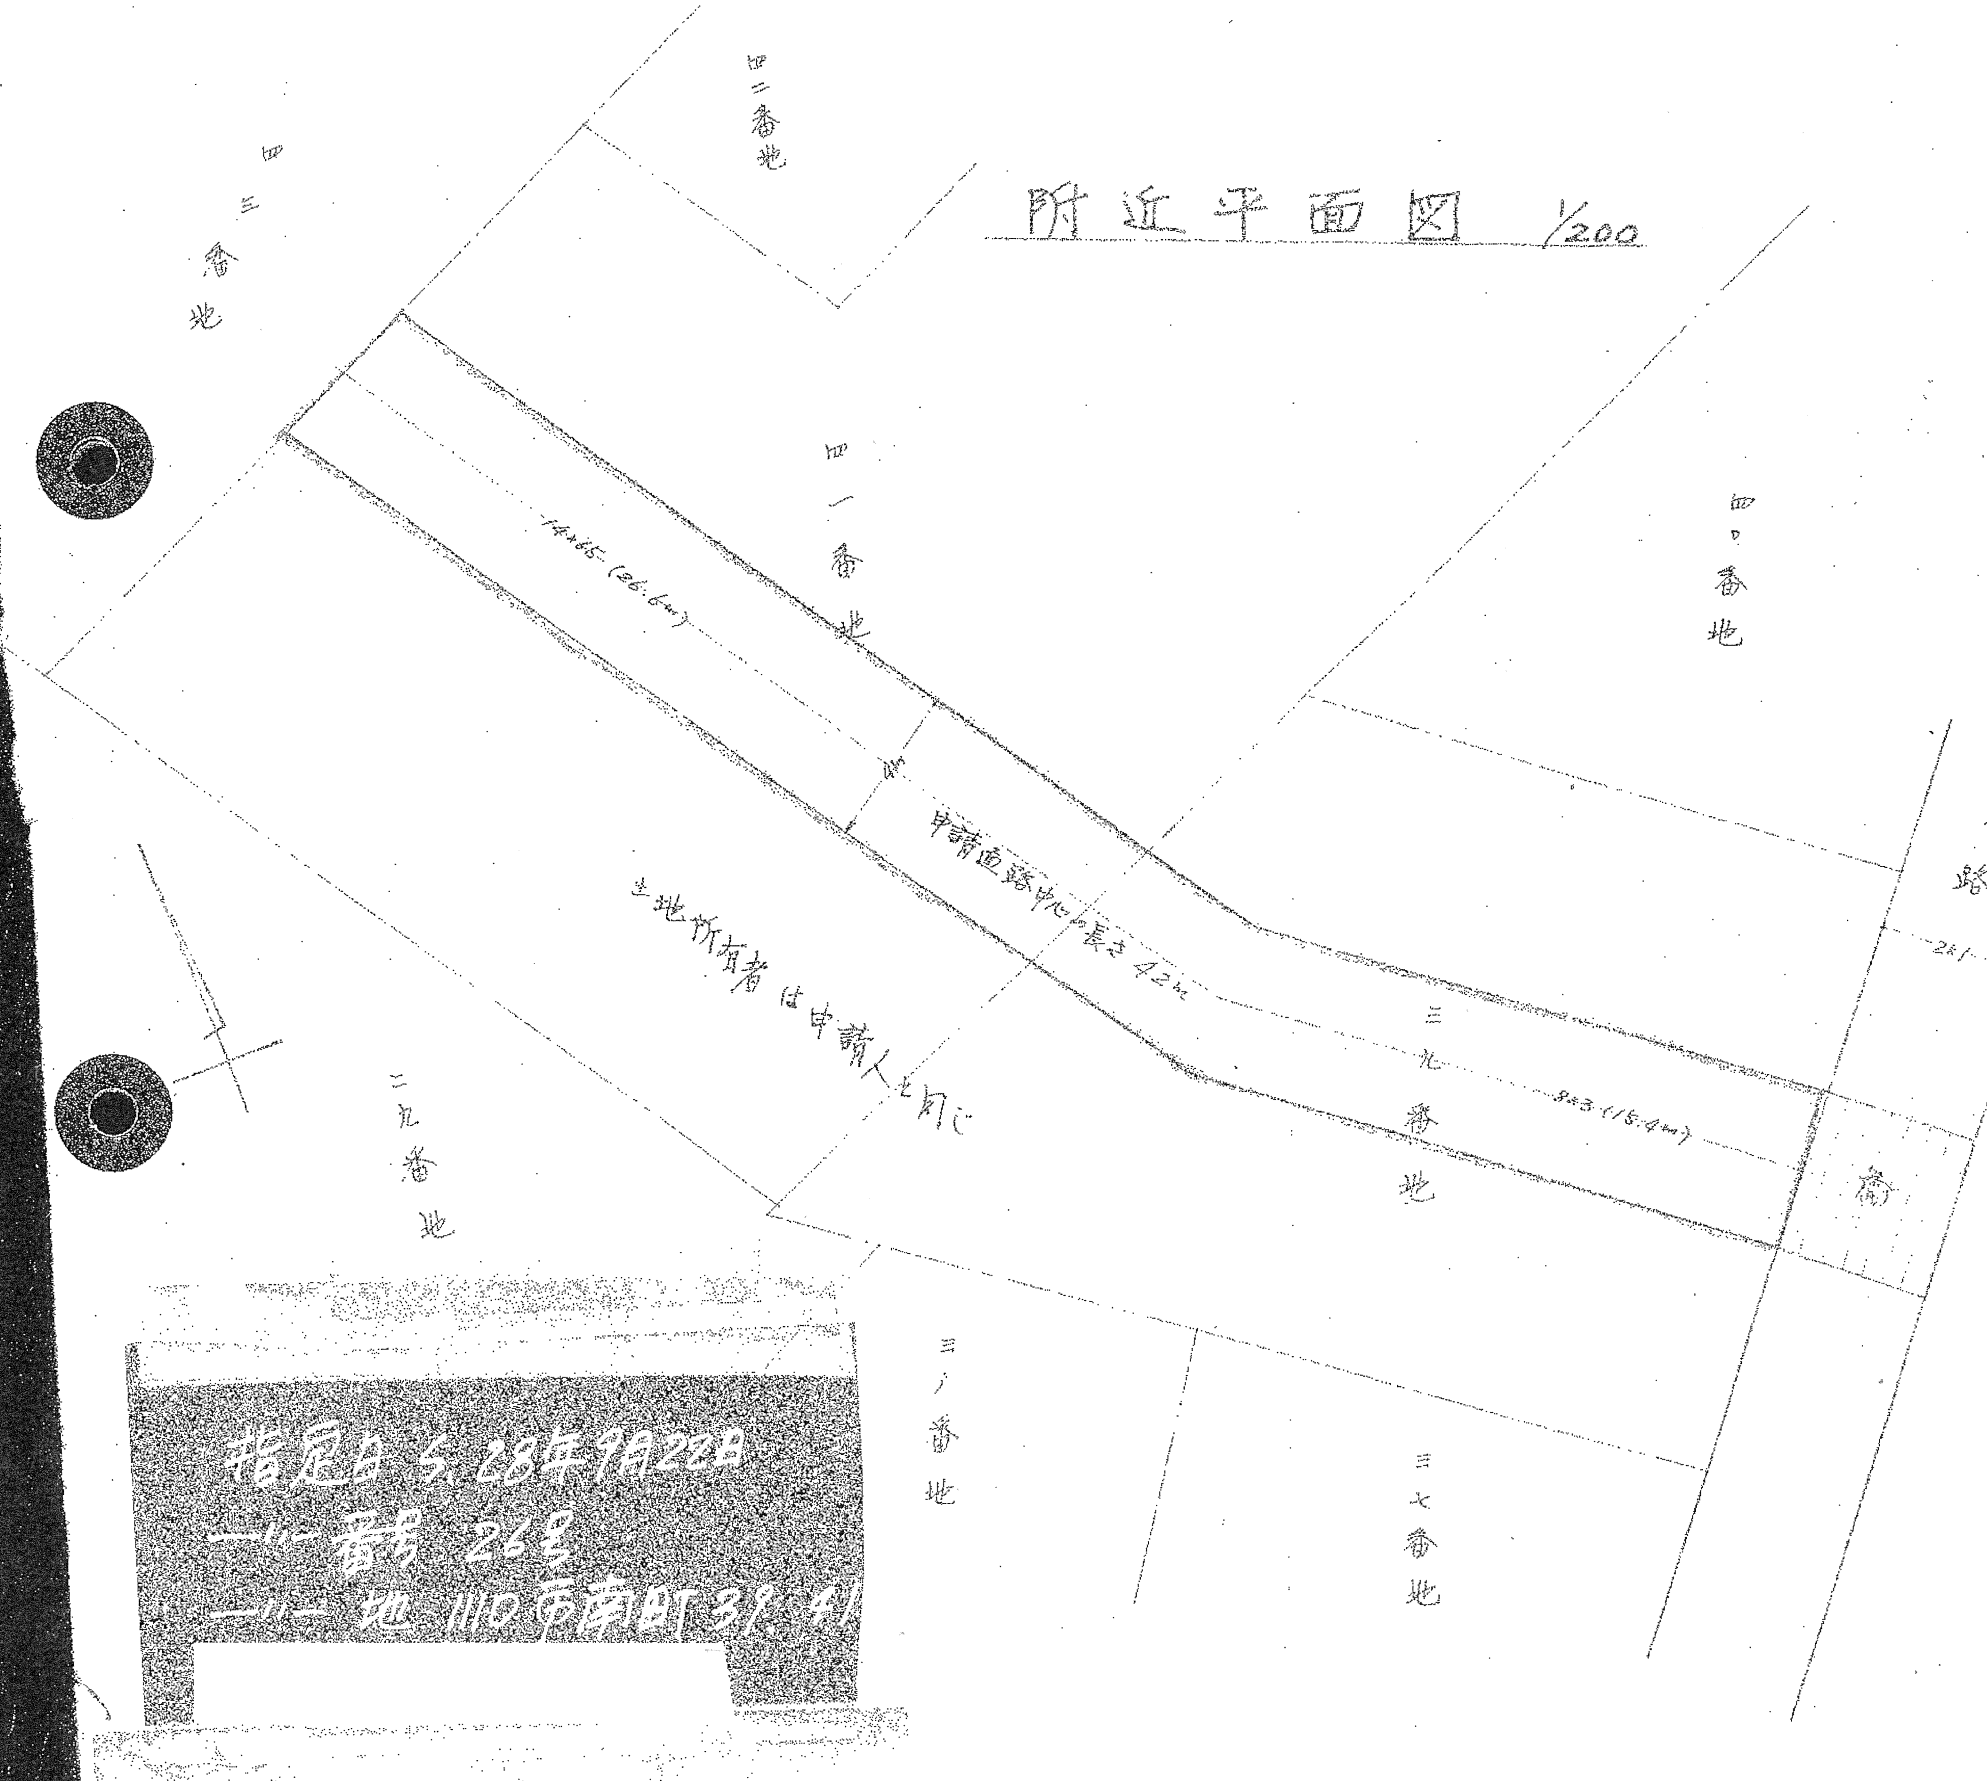

附近見取図

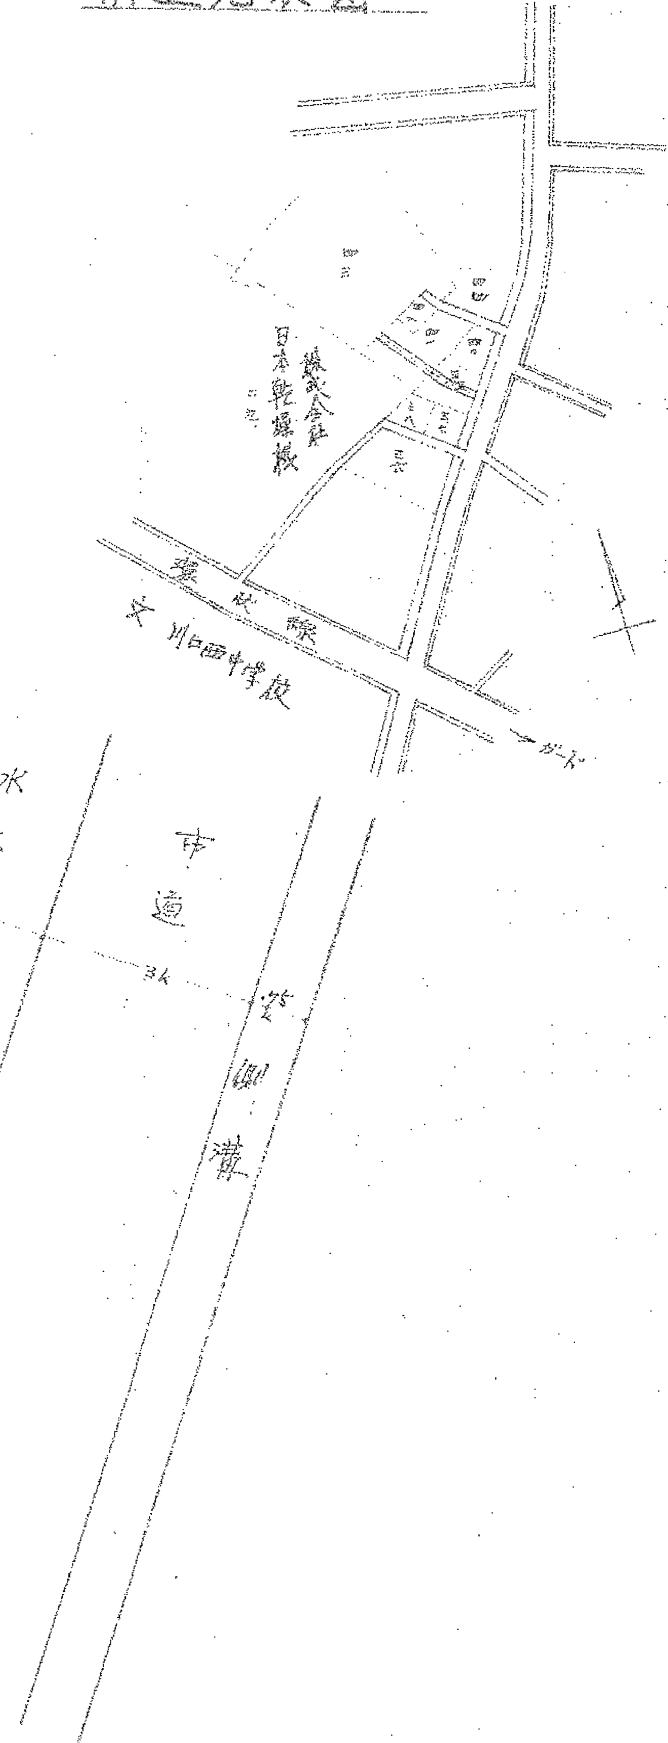

指定A5.28年9A22B
—番号 26号
—地 110市南町39-41