
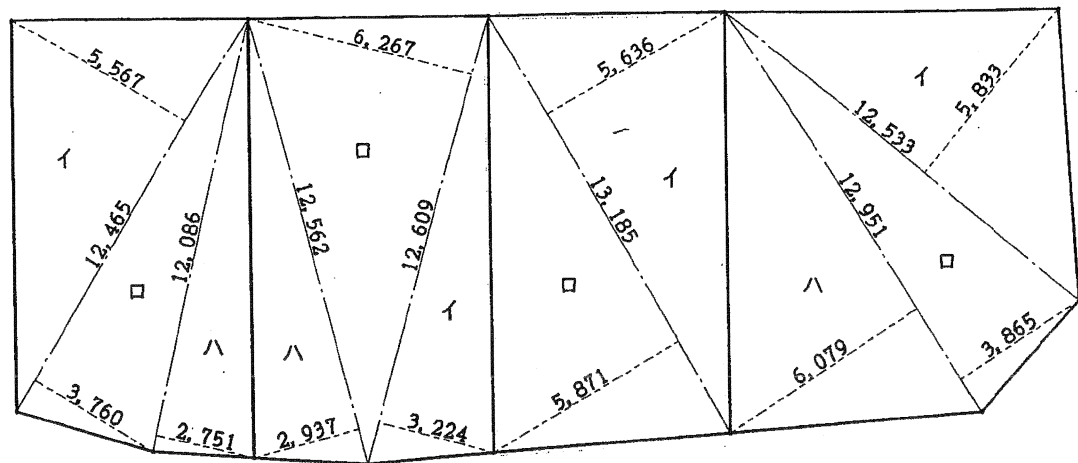


案内図 S=1/2500 申請地：葛飾区西亀有1丁目13-24の一部
 (住居表示：葛飾区西亀有1丁目)

作図 平成 12 年 9 月 日 訂正 平成 年 月 日	 株式会社 山岡設計事務所 一級建築士大正登録第121103号 山岡 豊	工事名称 (株)日建 西亀有1丁目新築工事	No 1
		図面名称 案内図	



1号棟

2号棟

3号棟

5号棟

面積求積図 S=1/200

1号棟

敷地面積
 イ) $12,465 \times 5,567 = 69,392655$
 ロ) $12,465 \times 3,760 = 46,868400$
 ハ) $12,086 \times 2,751 = 33,248586$
 倍面積 149.509641
 面積 74.7548205
 地積 74.75 m^2

2号棟


敷地面積
 イ) $12,609 \times 3,224 = 40,651416$
 ロ) $12,609 \times 6,267 = 79,020603$
 ハ) $12,562 \times 2,937 = 36,894594$
 倍面積 156.566613
 面積 78.2833065
 地積 78.28 m^2

3号棟

敷地面積
 イ) $13,185 \times 5,636 = 74,310660$
 ロ) $13,185 \times 5,871 = 77,409135$
 倍面積 151.719795
 面積 75.8598975
 地積 75.85 m^2

5号棟

敷地面積
 イ) $12,533 \times 5,833 = 73,104989$
 ロ) $12,951 \times 3,865 = 50,055615$
 ハ) $12,951 \times 6,079 = 78,729129$
 倍面積 201.889733
 面積 100.9448665
 地積 100.94 m^2

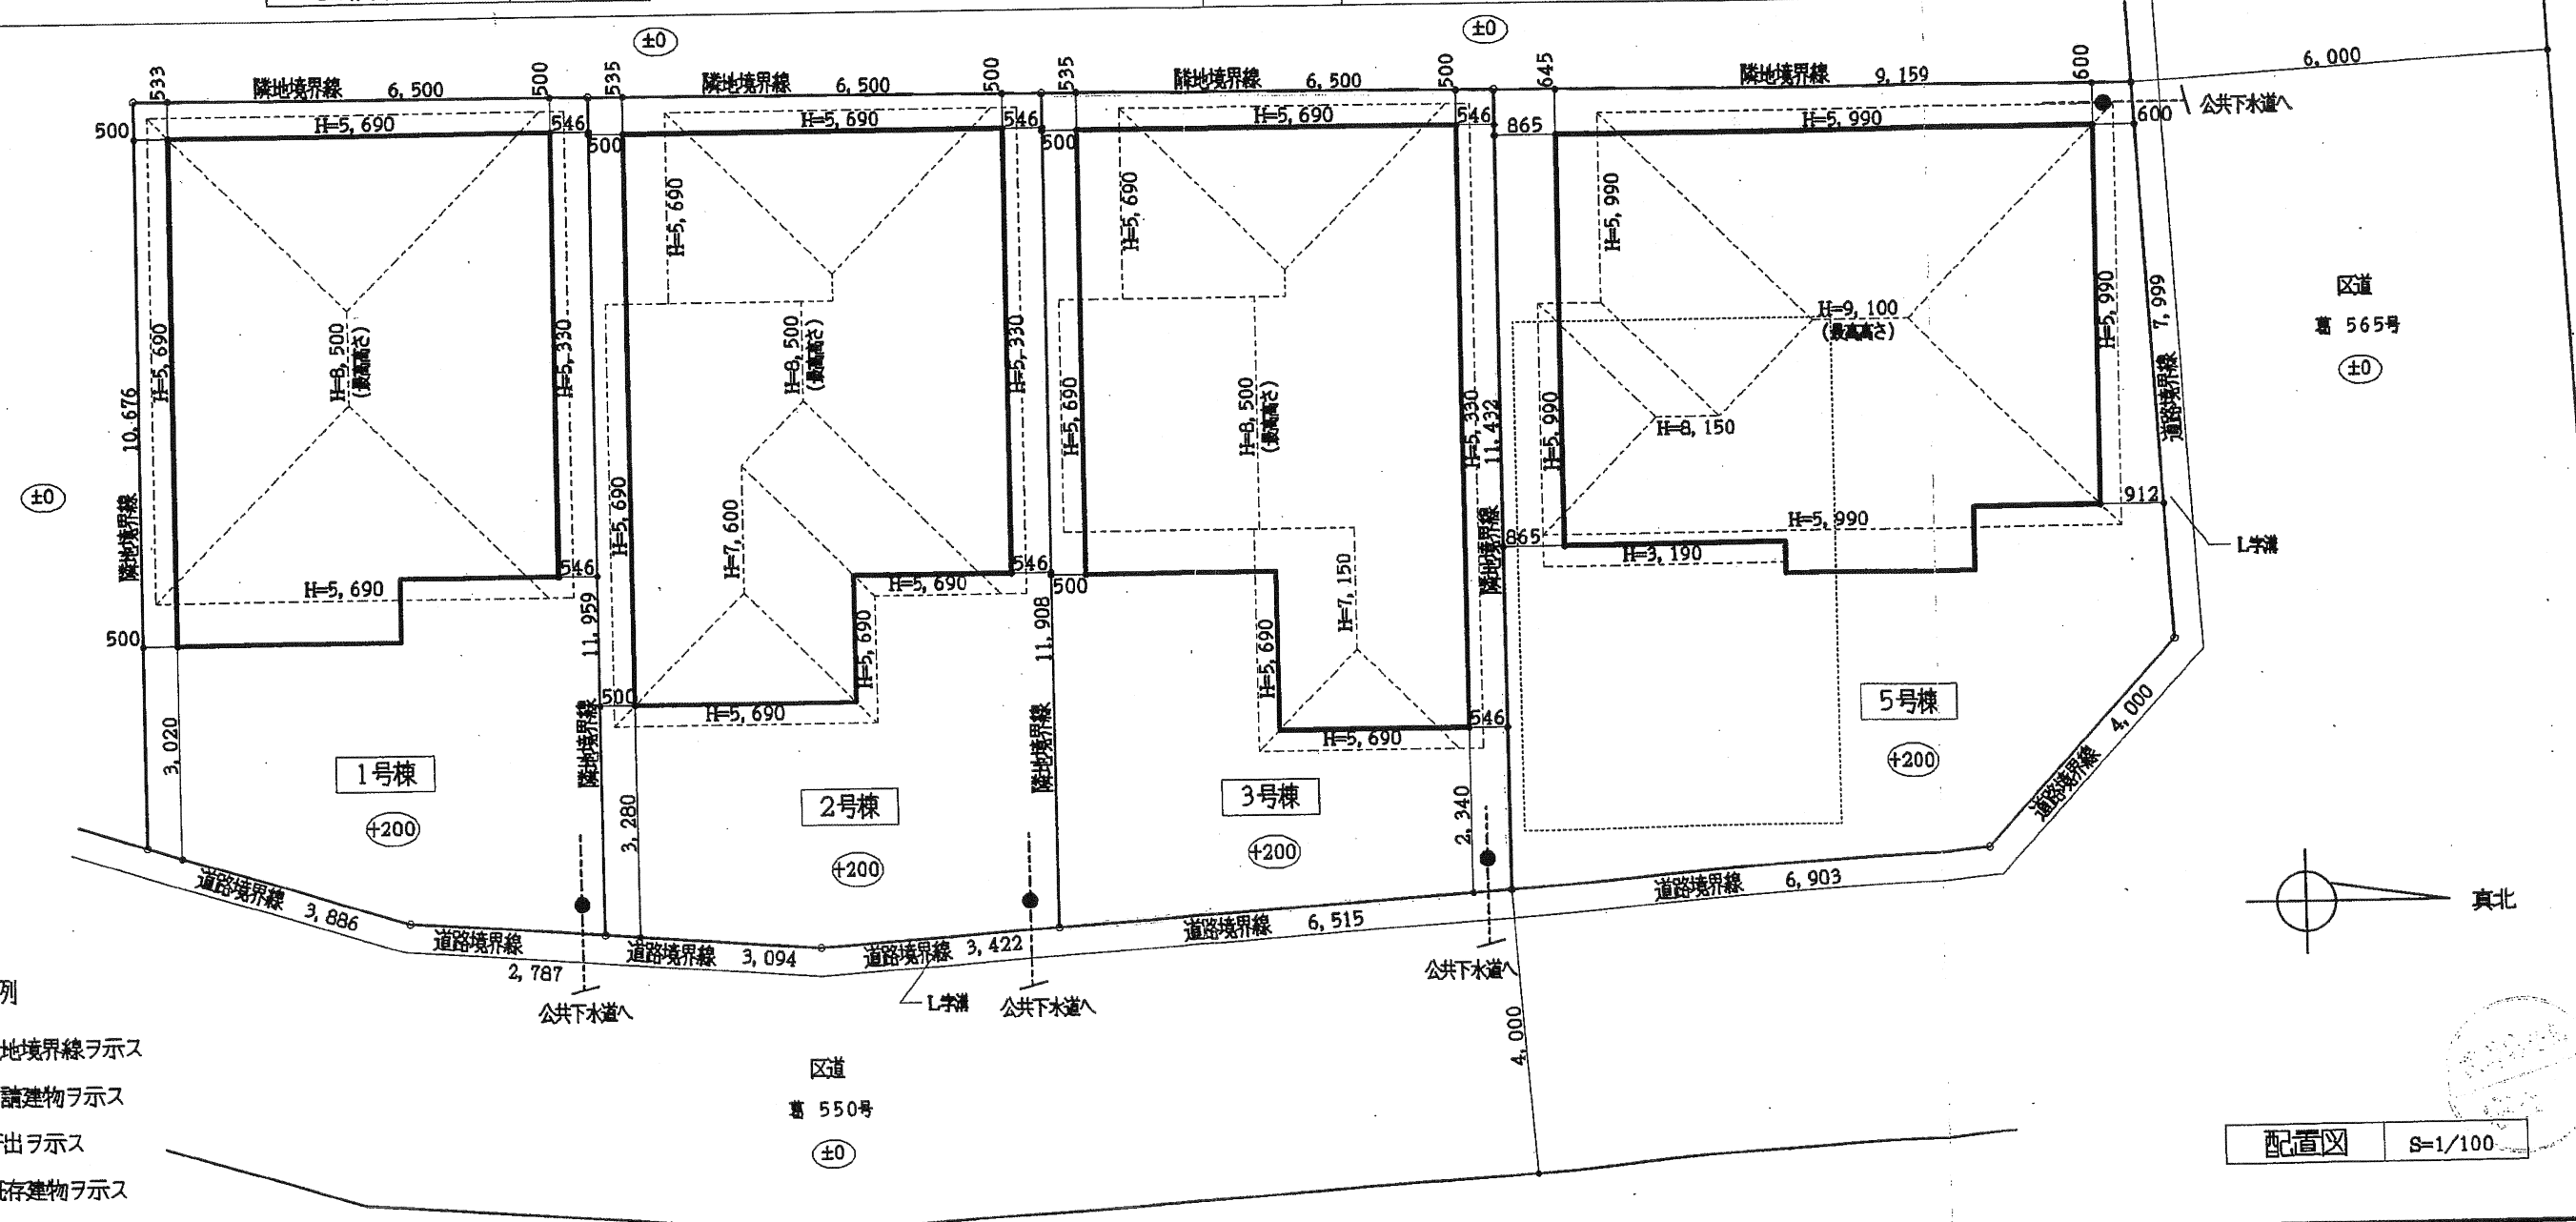

- 凡例
- 敷地境界線ヲ示ス
 - ▭ 申請建物ヲ示ス
 - - - 軒出ヲ示ス
 - ⋯ 既存建物ヲ示ス


配置図 S=1/100

作図 平成 12年 9月 日
 訂正 平成 年 月 日

株式会社 山岡設計事務所
 一般建築士登録第1211103号 山岡 豊


工事名称 ㈸日建 西亀有1丁目新築工事
 図面名称 配置図 面積求積図
 S=1/100
 S=1/200

No 2

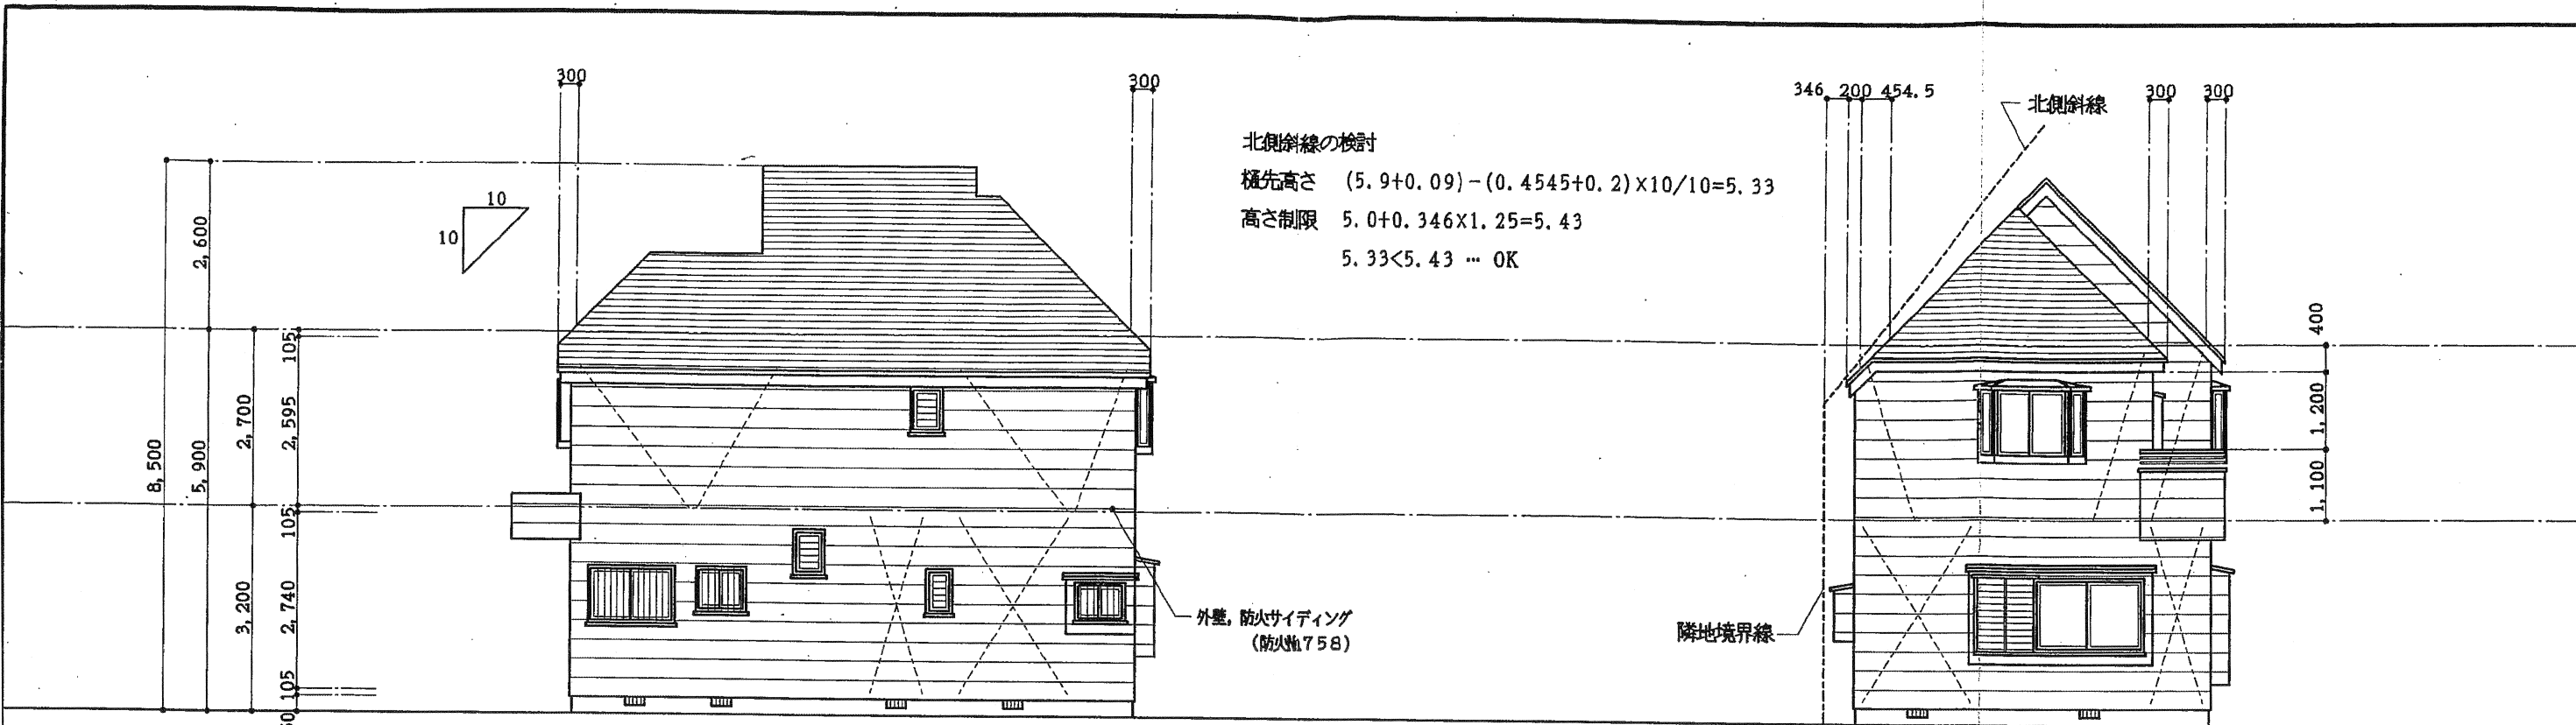

北側立面図 S=1/100

西側立面図 S=1/100

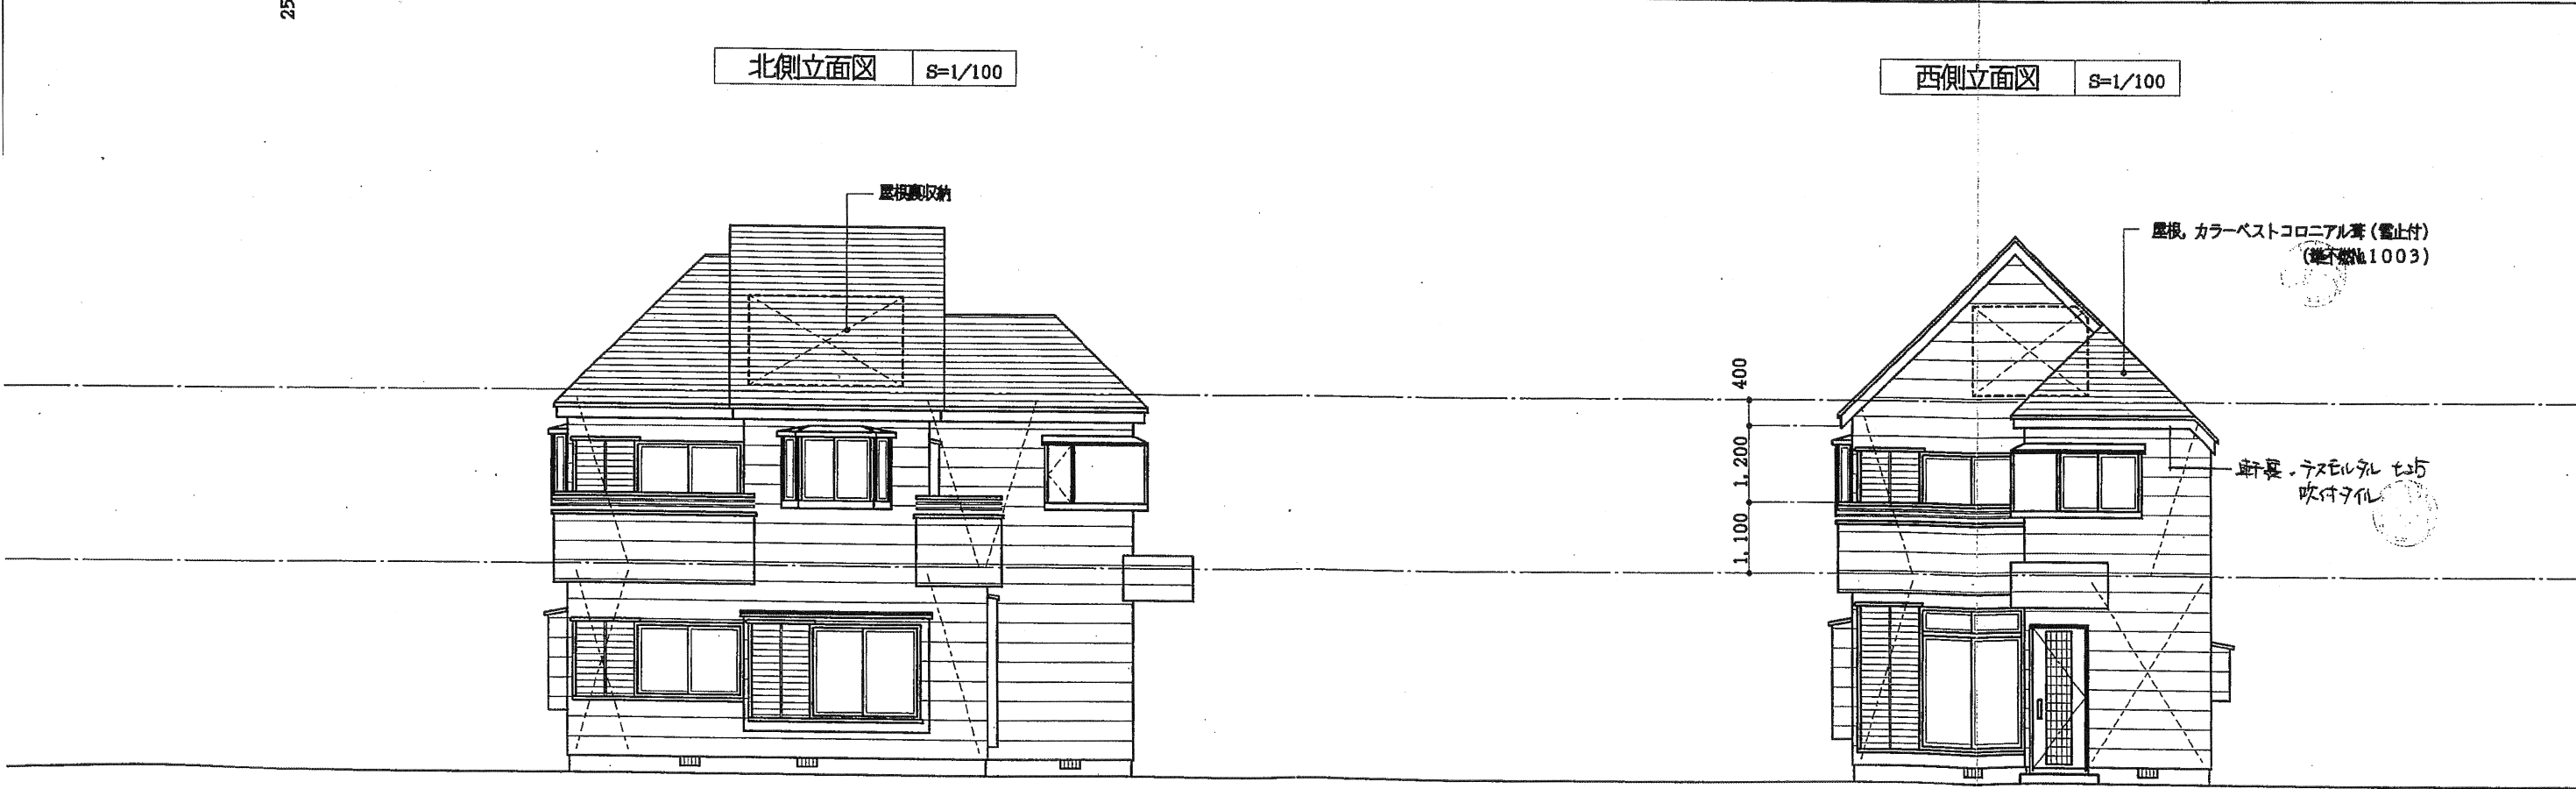

南側立面図 S=1/100

東側立面図 S=1/100

設計審査済
 審査済

軒先ハ樋先ヲ示ス	作図	平成 12 年 9 月 日	株式会社 山岡設計事務所 <small>一般建築士登録第121103号 山岡 豊</small>	工事名称	㈱日建 西亀有1丁目3号棟新築工事	No 4
	訂正	平成 年 月 日		図面名称	立面図	