

土地測量図

土地の所在地

練馬区西大泉三丁目1461番10
1461番53

座標求積表


地番	1461-53-中高層		
測点	Xn	Yn	(Xn+1 - Xn-1)Yn
A51	466.257	489.051	1671.087267
140	466.708	482.039	-1429.727674
A52	463.291	482.099	-217.426649
	倍面積		23.932944
	面積		11.9664720
	地積		11.96 m ²

地番	1461-53-低層		
測点	Xn	Yn	(Xn+1 - Xn-1)Yn
97	456.754	489.218	1470.589308
A35	457.551	489.206	4647.946206
A31	466.255	489.080	4257.930480
A51	466.257	489.051	-1449.547164
A52	463.291	482.099	-5395.652008
A47	455.065	482.244	-4217.706024
A50	454.545	489.276	826.387164
	倍面積		139.947962
	面積		69.9739810
	地積		69.97 m ²

地番	1461-10		
測点	Xn	Yn	(Xn+1 - Xn-1)Yn
A30	456.903	497.633	1130.124543
72	456.199	496.884	-74.035716
97	456.754	489.218	-809.166572
A50	454.545	489.276	-1382.693976
A44	453.928	497.634	1173.420972
	倍面積		37.649251
	面積		18.8246255
	地積		18.82 m ²

合計 88.7986065

合計 100.7650785

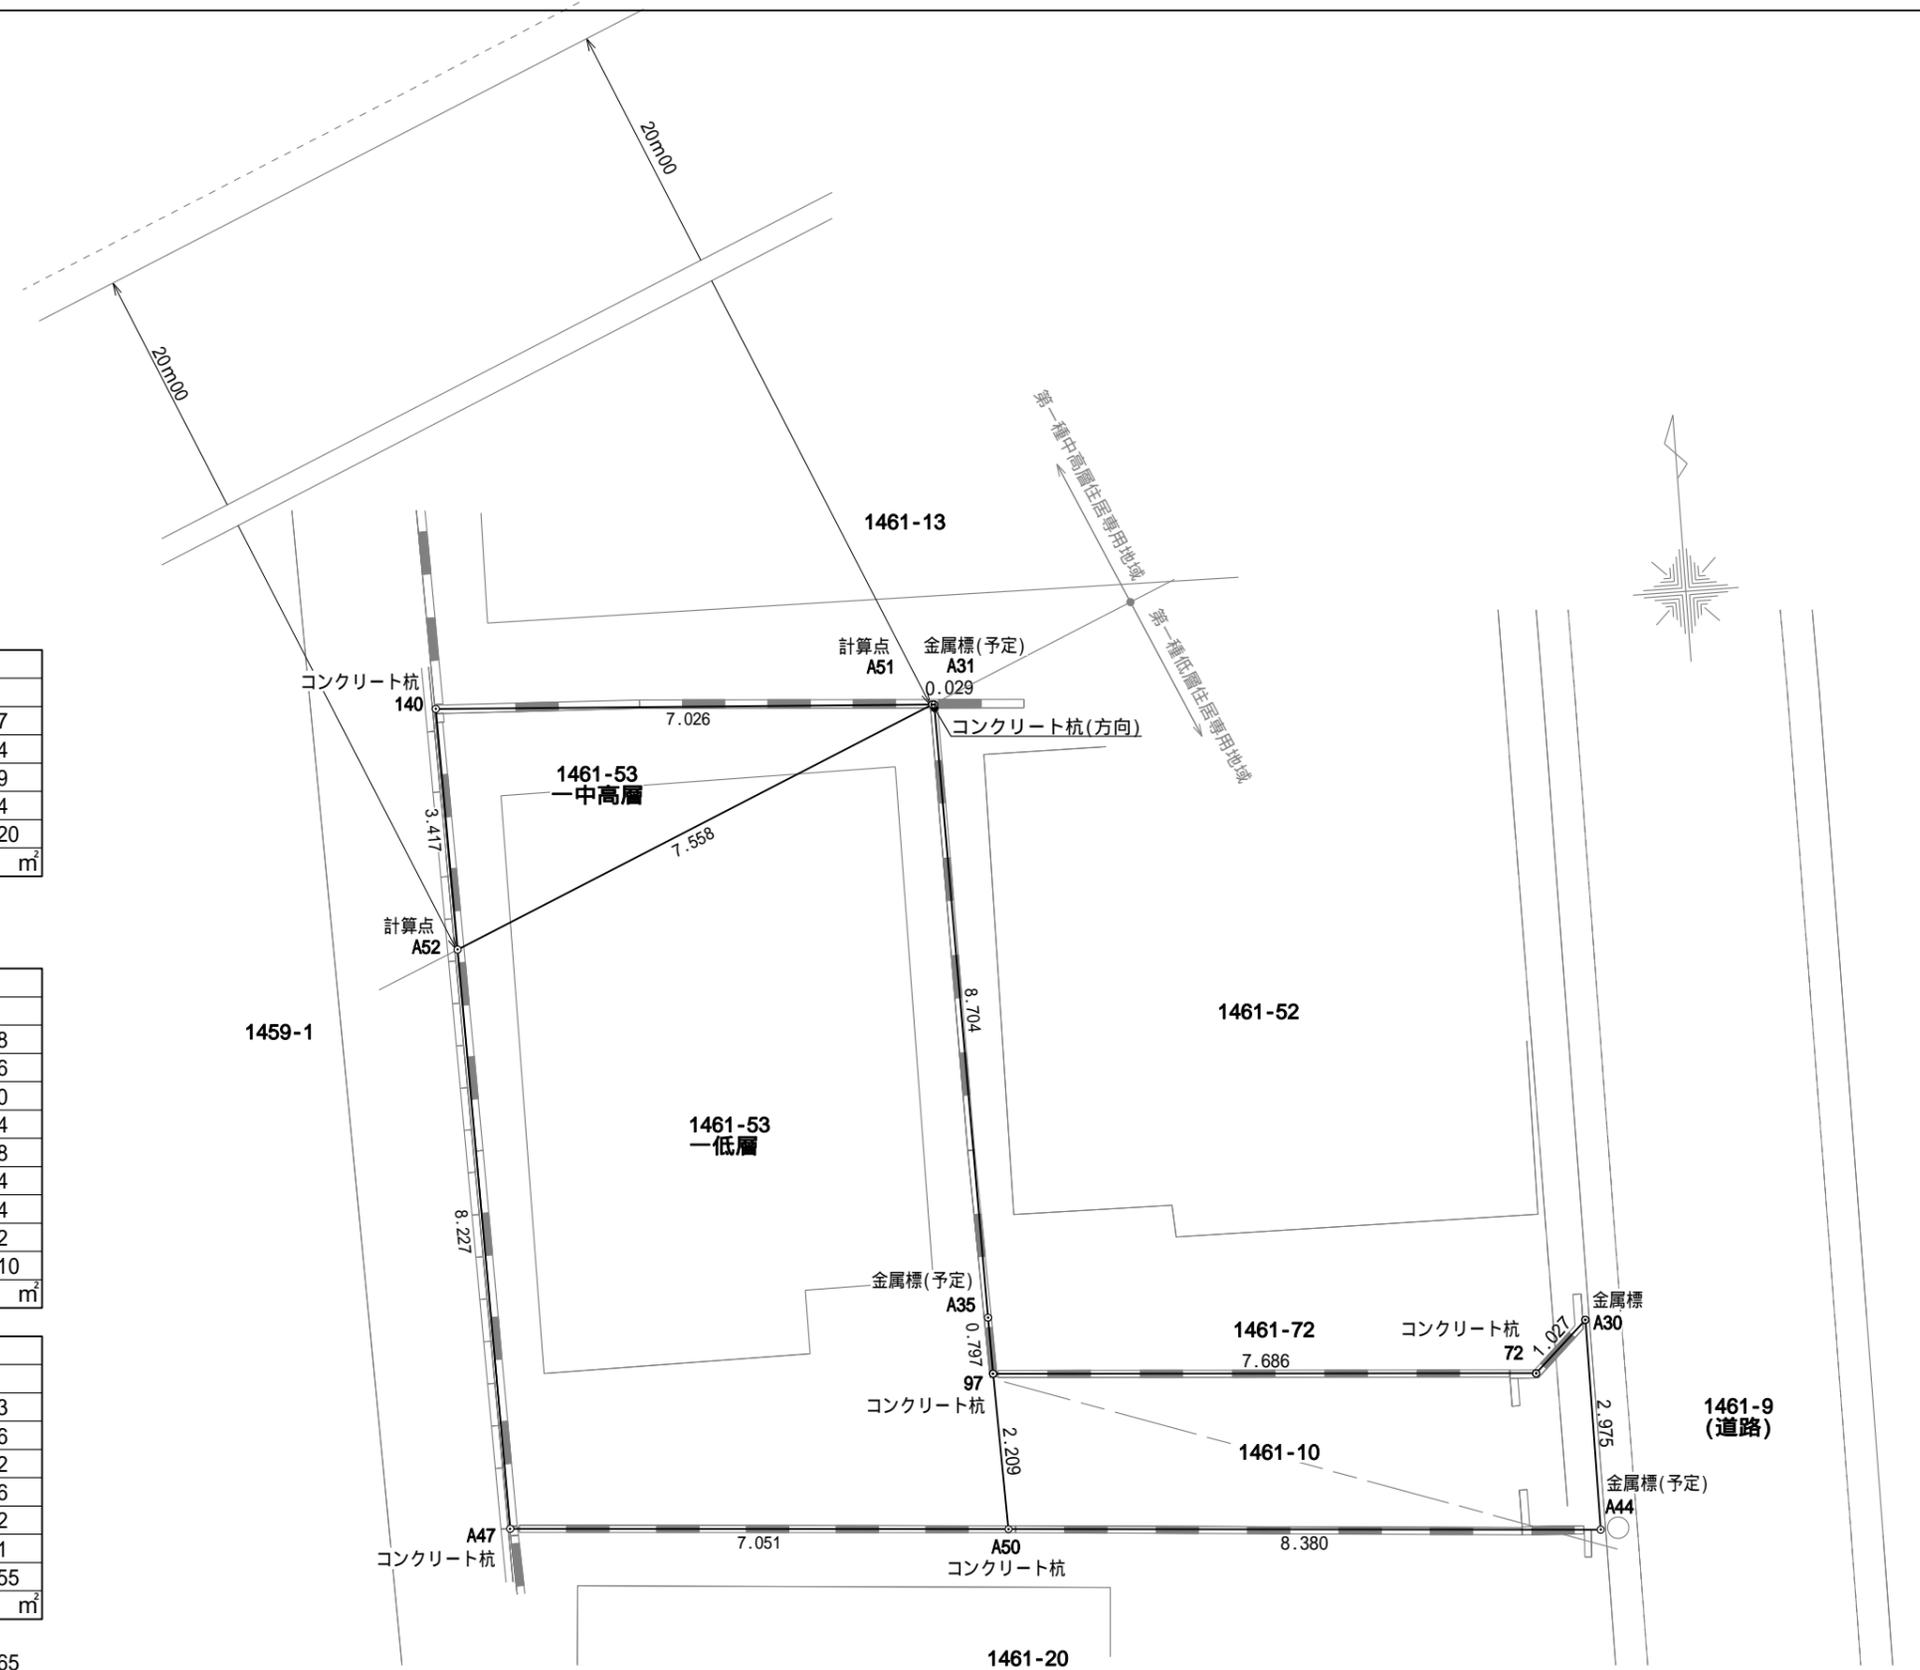

作成者

武蔵野市吉祥寺本町一丁目26番5号みゆきビル3階
土地家屋調査士法人 プロット 社員
土地家屋調査士 石垣 竜一
電話 0422(29)0622

縮尺

1/ 100

作成年月日

令和 6 年 5 月 7 日