



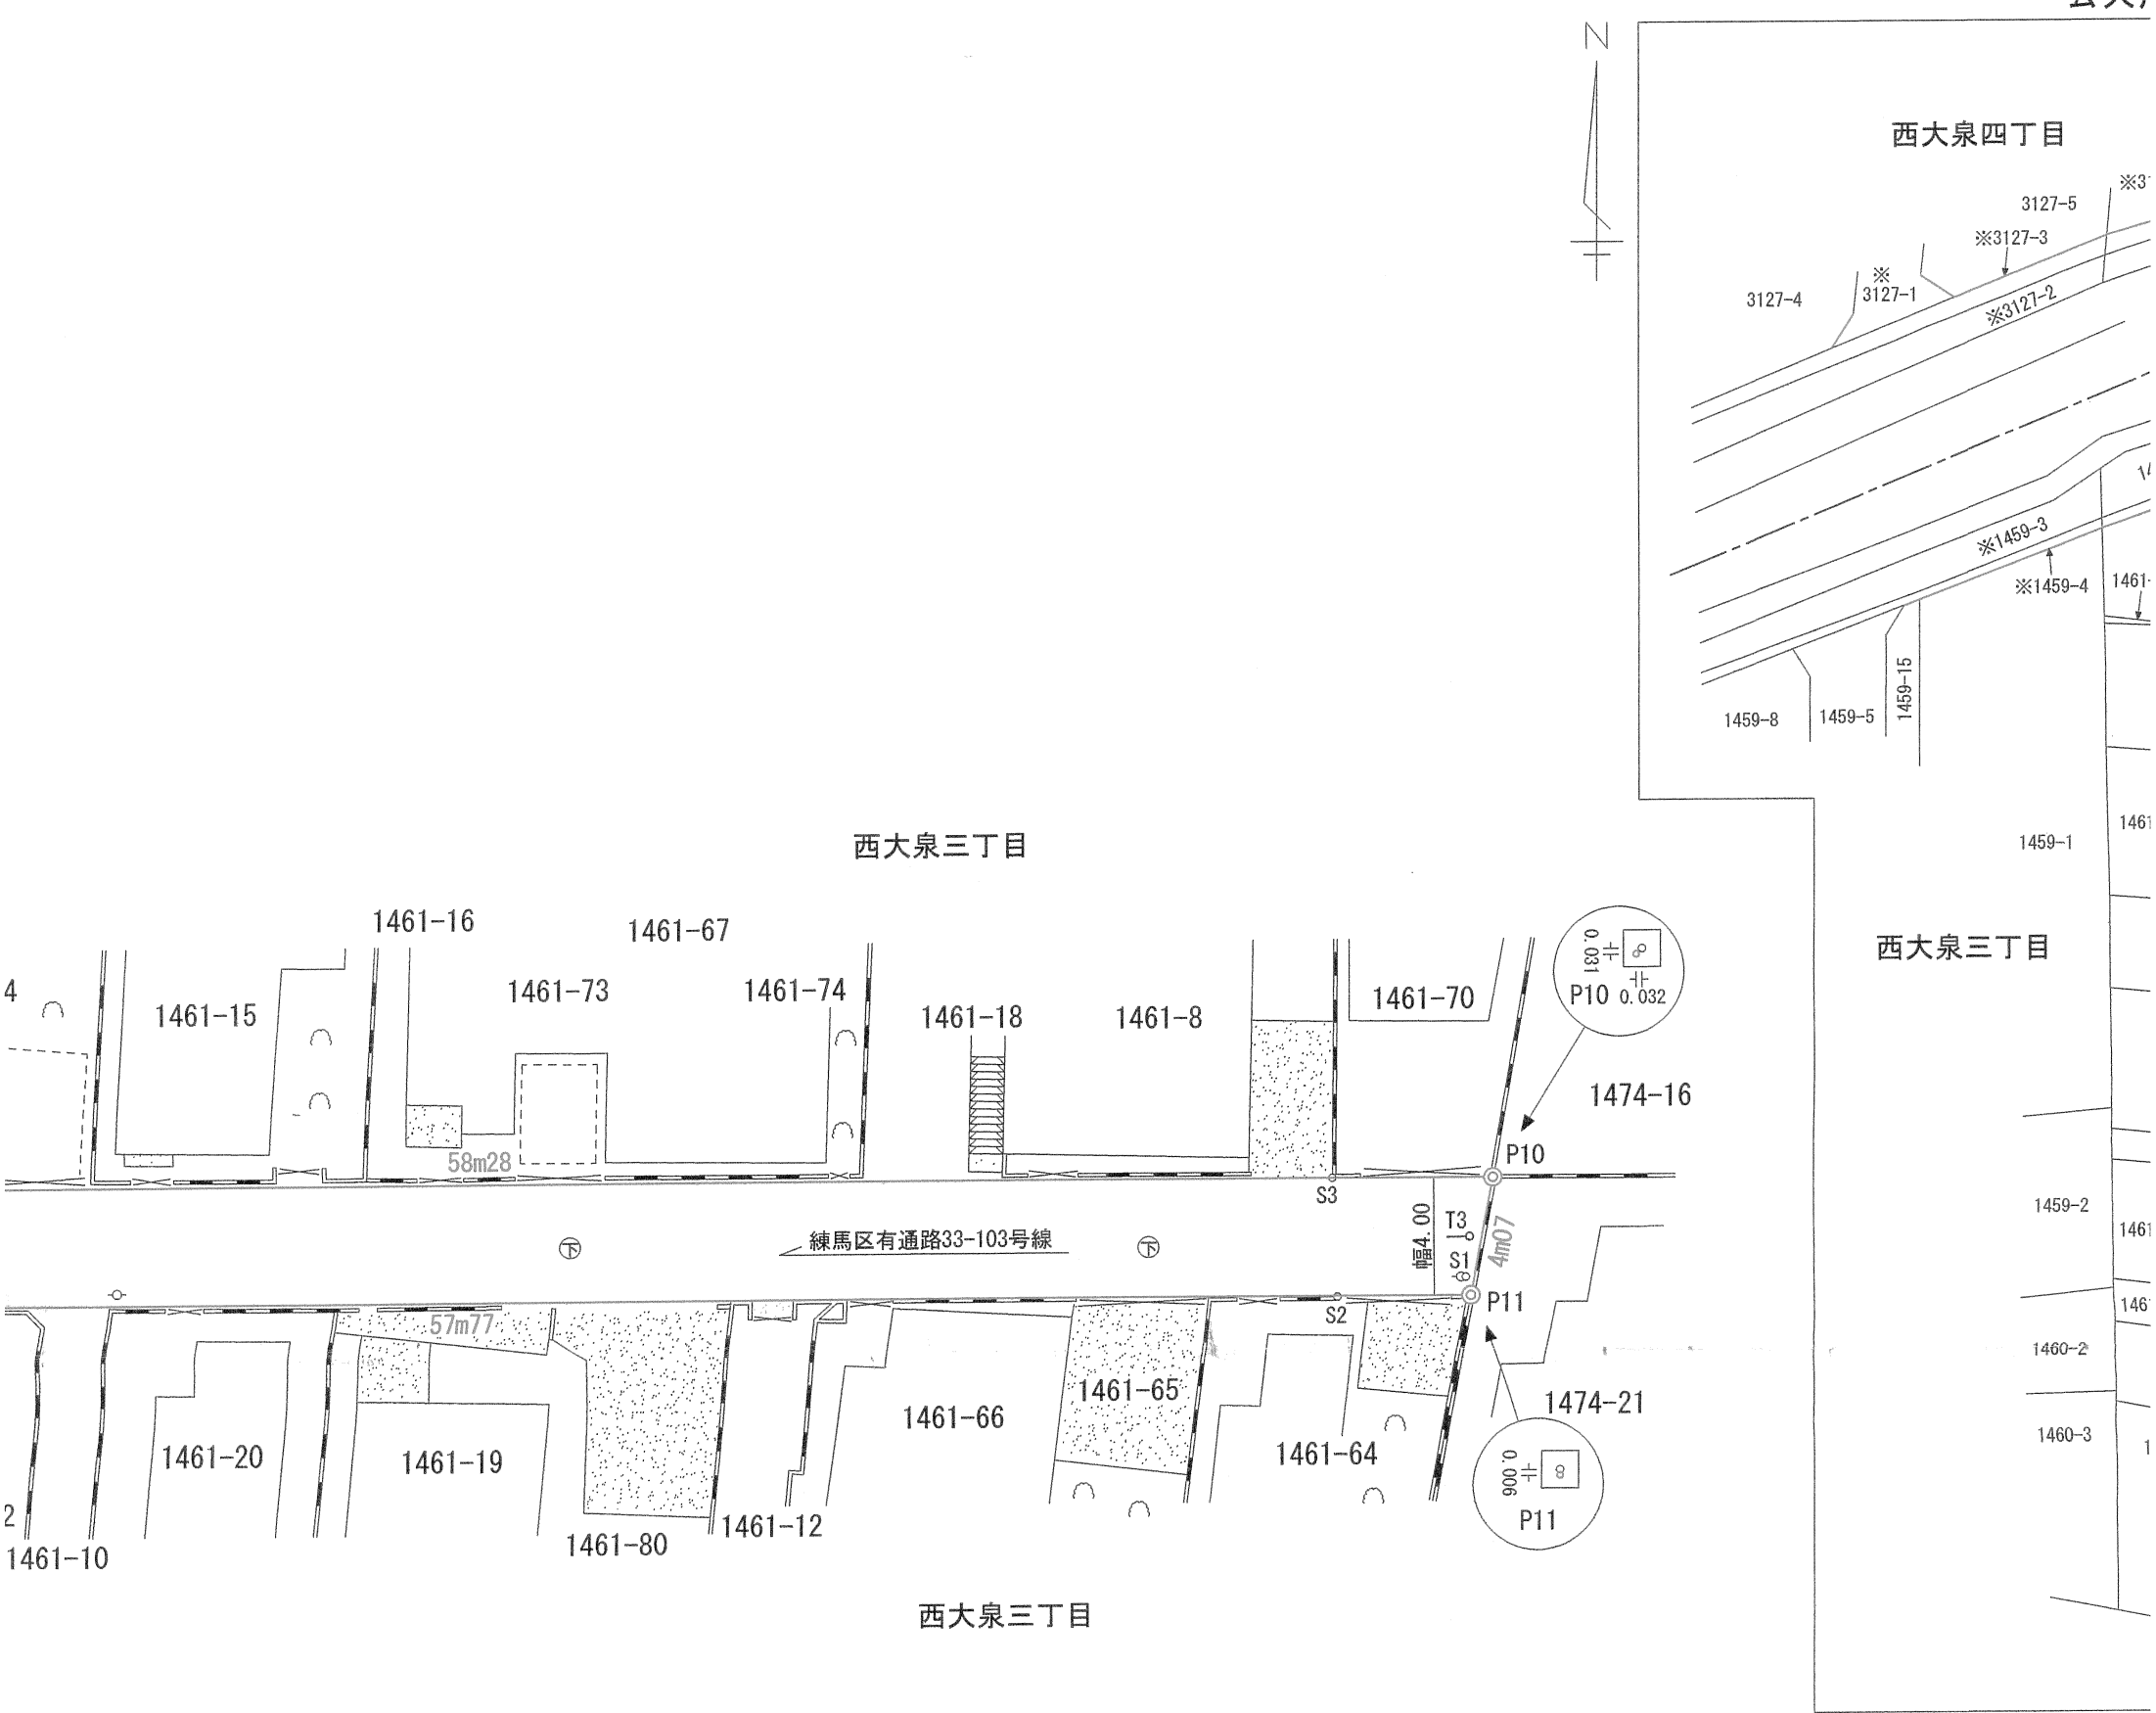


公共用

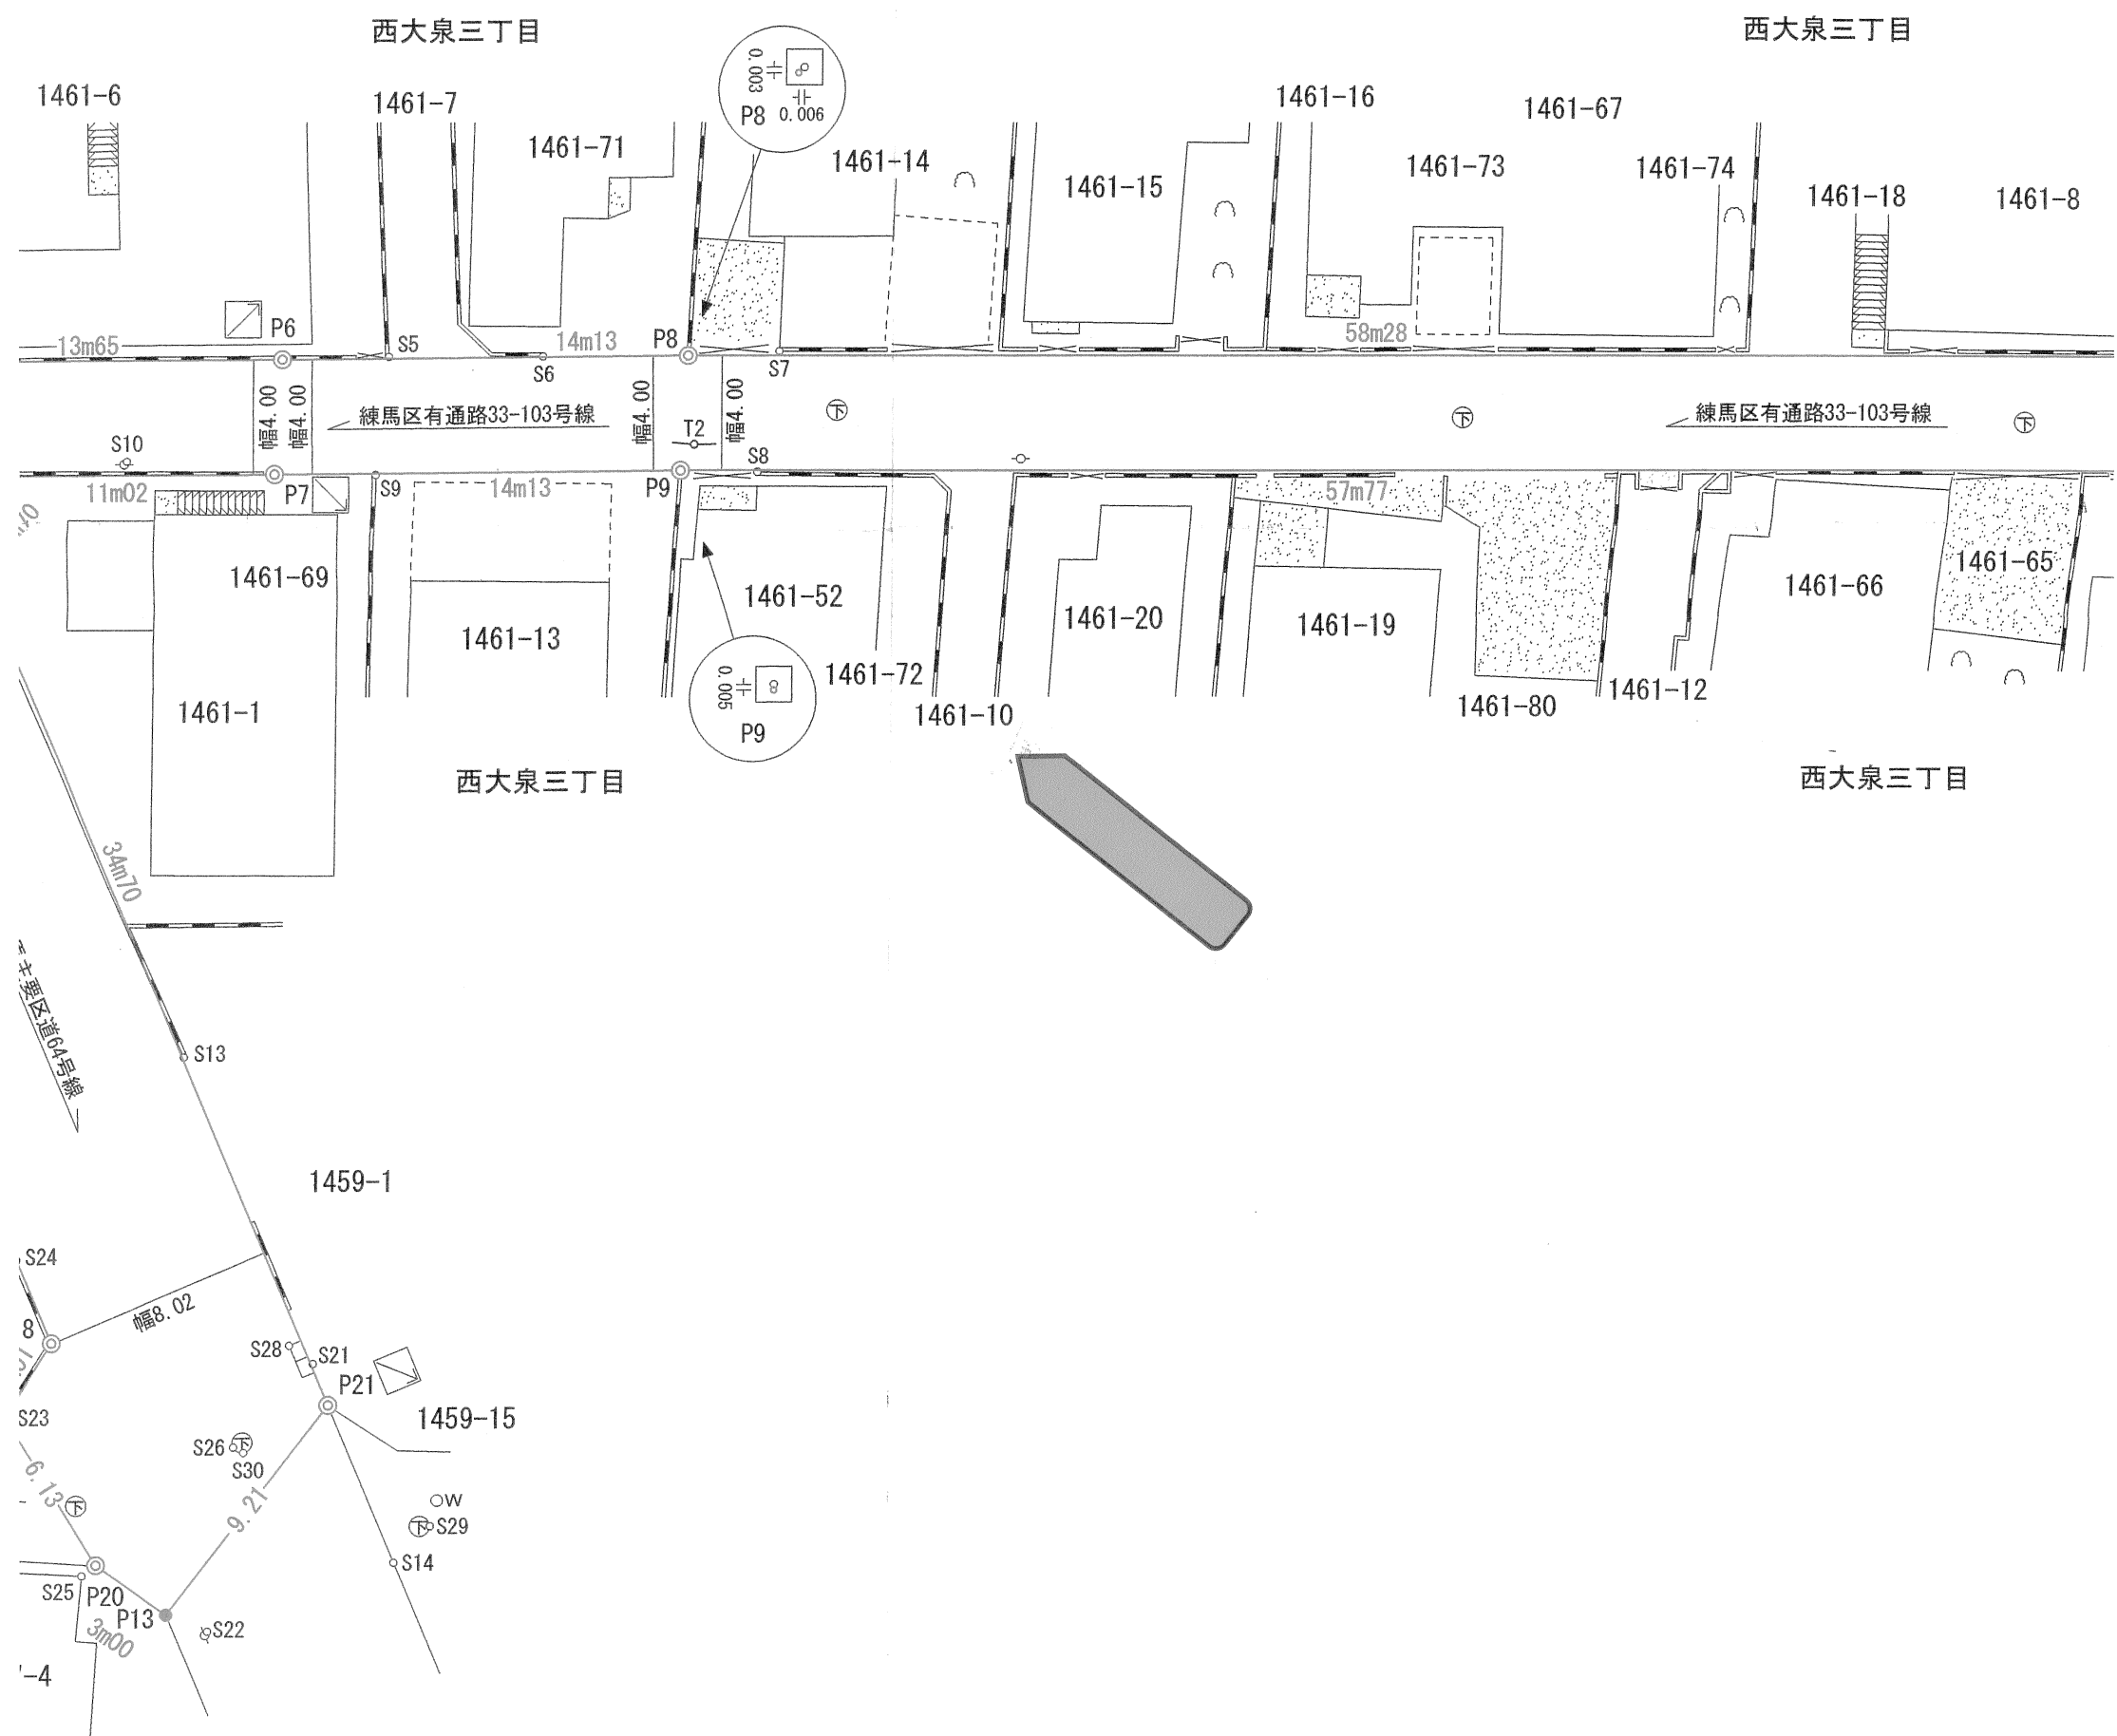



Y	備考
393.108	鉄
394.152	鉄
402.476	鉄

Y	標示物	設置・撤去年月
404.979	民石	平成22年8月削除
408.850	刻印	
393.477	区石	
389.215	刻印(ブロック上面)	
389.818	刻印(ブロック上面)	
395.266	区石	
391.262	区石	
397.189	民石(偏心)	平成17年6月備考欄修正
393.184	民石(偏心) GL-0.06m	平成17年6月備考欄修正
404.554	民石(偏心) GL+0.13m	平成17年6月備考欄修正
400.488	民石(偏心) GL+0.06m	平成17年6月備考欄修正
355.379	刻印	平成17年12月削除
351.294	鉄	
380.734	区石	
381.663	区石	
385.465	区石(偏心)	既設 令和3年9月備考欄修正
387.238	区石(偏心)	
360.183	区石	平成11年5月11日書込
357.472	区石	平成11年5月11日書込
352.701	区石	平成11年5月11日書込
359.256	区石	平成11年5月11日書込
405.074	計算点(赤ペンキ) GL+0.49m	平成22年8月書込

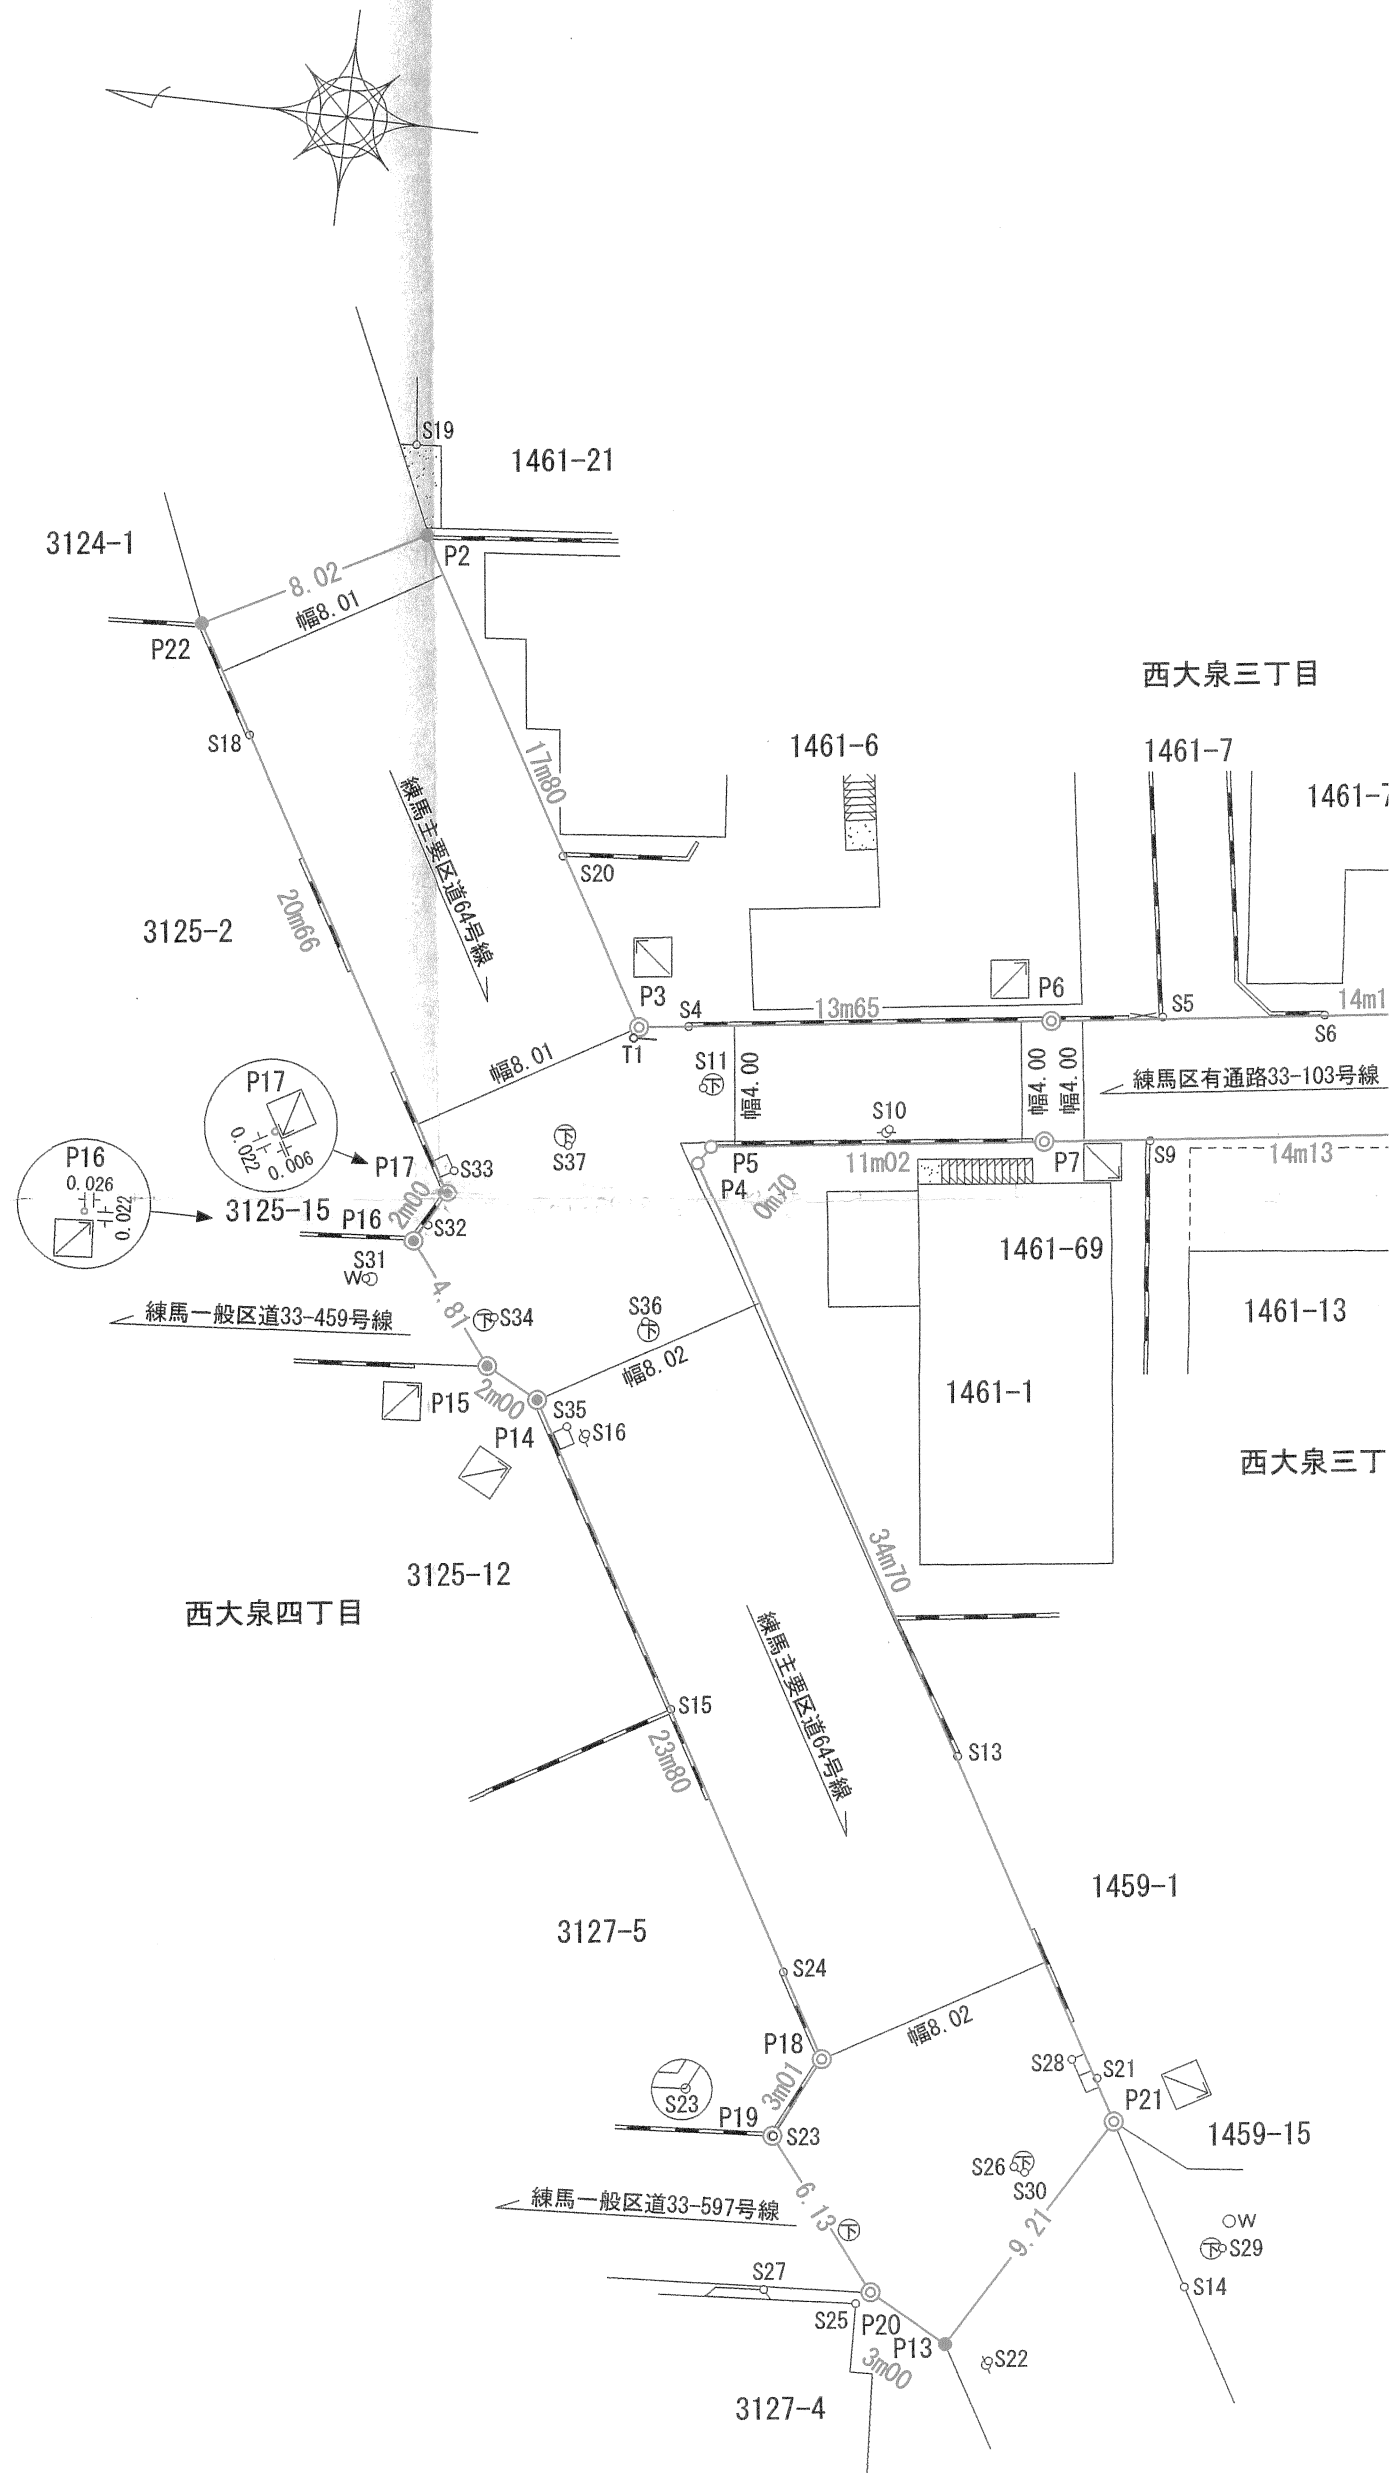

点の記 (P-S)

境界点 番号	引照点 番号	距離 (m)	境界点 番号	引照点 番号	距離 (m)
P1	S18	3.916	P21	S28	2.491
	S19	9.294		S29	5.530
	S20	14.244		S30	3.376
P2	S18	8.837	P22	S18	4.026
	S19	3.046		S19	9.263
	S20	11.597		S20	14.336
P3	S4	1.643			
	S20	6.212			
	S37	4.539			
P4	S11	2.517			
	S16	9.758			
	S37	4.333			
P5	S10	5.916			
	S11	1.975			
	S37	4.726			
P6	S5	3.706			
	S9	5.178			
	S10	6.445			
P7	S5	5.697			
	S9	3.515			
	S10	5.155			
P8	S6	5.058			
	S7	3.173			
	S8	4.731			
P9	S6	6.242			
	S7	5.374			
	S8	2.676			
P10	S1	3.500			
	S2	6.629			
	S3	5.428			
P11	S1	0.648			
	S2	4.502			
	S3	6.151			
P12	S14	1.470			
	S21	6.032			
	S22	7.015			
P13	S14	8.120			
	S22	1.546			
	S25	3.256			
P14	S34	3.095			
	S35	1.326			
	S36	4.421			
P15	S31	4.975			
	S34	1.633			
	S36	5.437			
P16	S31	1.995			
	S32	0.719			
	S34	3.704			
P17	S32	1.297			
	S33	0.829			
	S37	4.339			
P18	S21	9.132			
	S24	3.169			
	S26	7.301			
P19	S25	6.207			
	S26	8.059			
	S27	5.086			
P20	S22	4.526			
	S26	6.305			
	S27	3.535			

引照点座標値

引照点 番号	座 標 値		引照物	設置・削除年月
	X	Y		
S1	354.949	401.089	電柱刻印	
S2	359.170	399.893	ブロック塀角	
S3	359.841	403.876	ブロック塀角	
S4	438.180	393.694	ブロック塀角	
S5	422.612	395.832	ブロック塀角	
S6	417.289	396.521	ブロック塀角	
S7	409.148	397.730	ブロック塀角	
S8	409.353	393.468	ブロック塀角	
S9	422.526	391.695	ブロック塀角	
S10	431.165	391.067	電柱刻印	
S11	437.449	391.728	下水人孔刻印	
<del>S12</del>	447.487	390.730	ブロック塀角	令和3年9月削除
S13	426.393	370.645	ブロック塀角	
S14	416.812	354.096	L形刻印	
S15	435.997	371.092	ブロック塀角	
S16	439.902	379.806	電柱刻印	
<del>S17</del>	450.601	385.147	ブロック塀角	令和3年9月削除
S18	453.848	401.598	ブロック塀角	
S19	449.521	411.809	建物角	
S20	442.981	398.818	ブロック塀角	
S21	420.510	360.623	民石面	
S22	422.936	350.909	電柱刻印	
S23	430.910	357.478	ブロック塀角	
S24	431.237	362.915	ブロック塀角	
S25	427.535	352.284	建物角	
S26	422.883	357.396	下水人孔刻印	平成11年5月11日書込
S27	430.614	352.397	花壇角(タイル)	平成11年5月11日書込
S28	421.416	361.147	L形用汚水樹刻印	平成17年12月書込
<del>S29</del>	415.721	355.517	下水人孔刻印	平成17年12月書込
S30	422.510	357.250	下水人孔刻印	平成17年12月書込
S31	447.792	384.049	制水弁刻印	令和3年9月書込
S32	445.968	386.049	L形上部鉄	令和3年9月書込
S33	445.307	388.054	L形用集水樹刻印	令和3年9月書込
S34	443.385	383.295	下水人孔刻印	令和3年9月書込
S35	440.556	379.980	L形用集水樹刻印	令和3年9月書込
S36	438.399	383.733	下水人孔刻印	令和3年9月書込
S37	441.648	389.327	下水人孔刻印	令和3年9月書込

多角点座標値

点名	座 標 値	
	X	Y
T1	439.946	
T2	411.661	
T3	354.987	

境界点座標値

境界点 番号	座 標 値	
	X	Y
<del>P1</del>	455.824	
P2	448.799	
P3	439.809	
P4	437.316	
P5	436.948	
P6	426.275	
P7	426.014	
P8	412.275	
P9	412.014	
P10	354.456	
P11	354.707	
<del>P12</del>	417.529	
P13	424.433	
P14	441.647	
P15	443.426	
P16	446.387	
P17	445.451	
P18	429.631	
P19	430.942	
P20	427.092	
P21	419.795	
P22	455.880	