


土地確定測量図


土地の所在
北区赤羽北二丁目1569番10

公 図 写 S=1/600

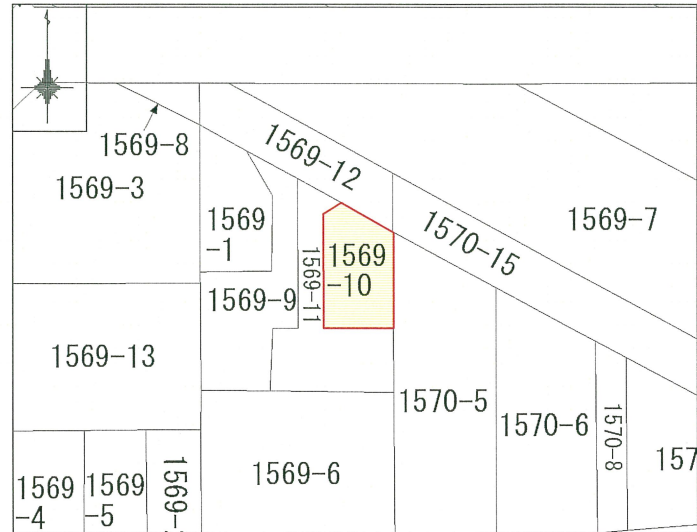



令和6年6月19日取得

境界標写真

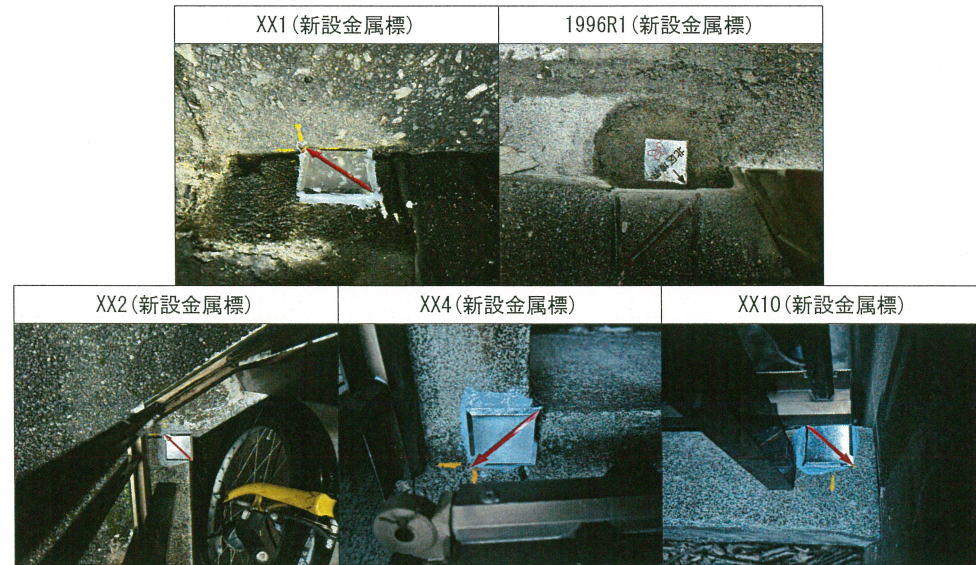

<本測量図作成の前提条件および取扱上の注意事項>
※方位は真北測定によるものではありません。

東京都国分寺市西元町二丁目9番22号	受託番号	J-000049032
測量業者登録番号 国土交通大臣登録第(2)35265号	作成年月日	令和6年10月7日
株式会社 森事務所	縮尺	池袋支店
取締役 佐藤 将士	1/100	担当者 森 俊文
電話 03(3971)0003		

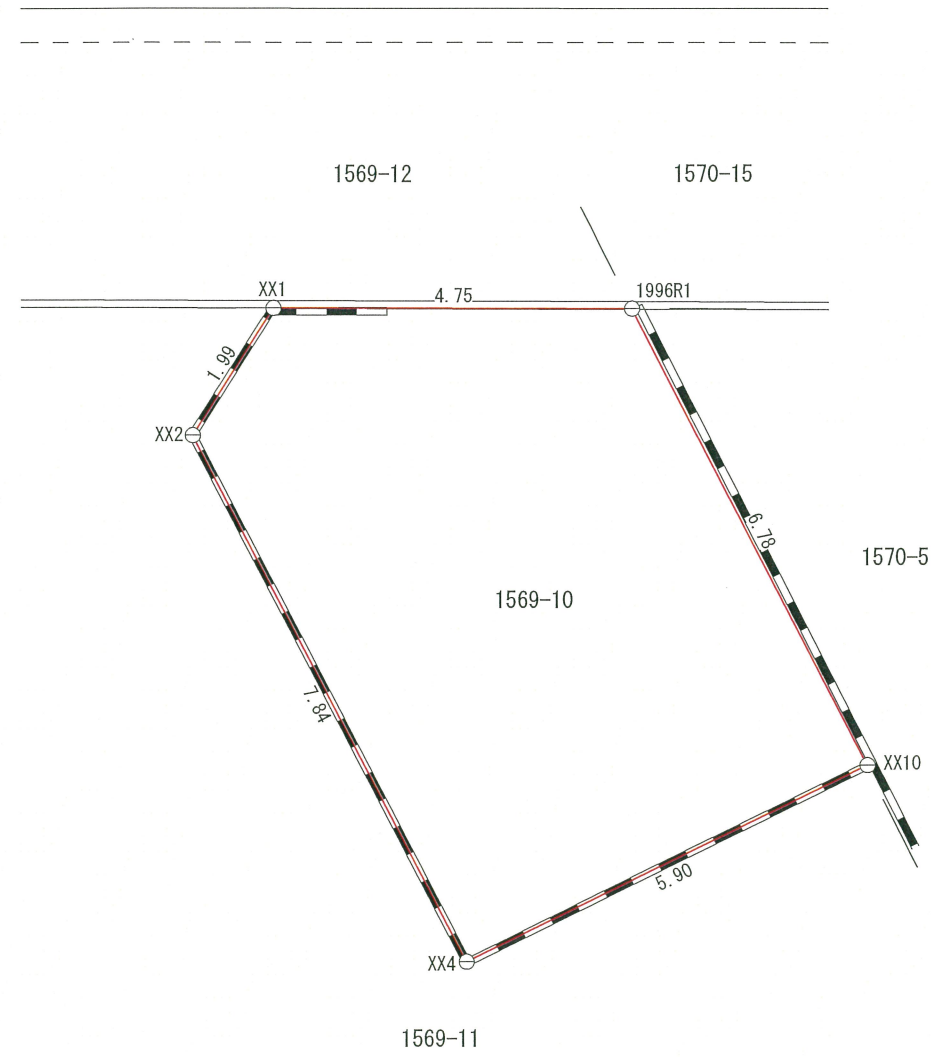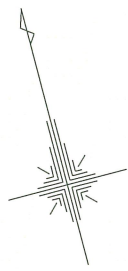

求積表

地番	1569-10			
測点名	Xn	Yn	Yn+1-Yn-1	Xn · (Yn+1-Yn-1)
1996R1	-23813.183	-11154.113	-6.056	144212.636248
XX1	-23811.975	-11158.707	-6.048	144014.824800
XX2	-23813.334	-11160.161	0.273	-6501.040182
XX4	-23820.982	-11158.434	7.510	-178895.574820
XX10	-23819.804	-11152.651	4.321	-102925.373084
			合計	-94.527038
			合計面積	47.2635190
			地積	47.26 m ²

(単位: m)

境界点の種類	
コンクリート杭	—○—
金属標	—○—
金属鈹	—⊕—
御影石	—■—
キザミ	—●—
プラスチック杭	—⊗—
計算点	—○—