


公 図 写 縮尺 1/600

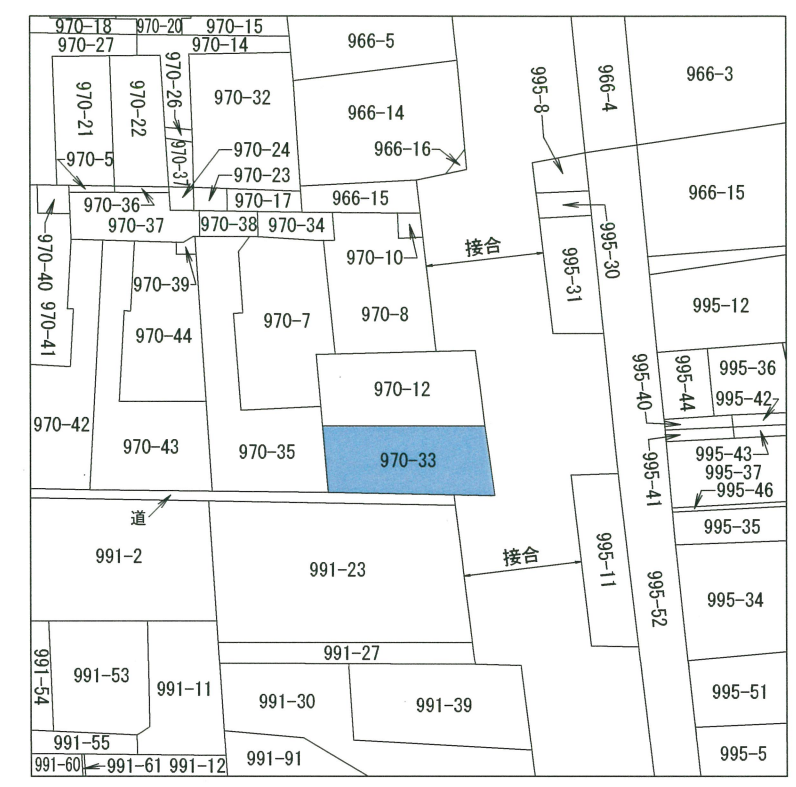

令和 6年 9月 6日

※求積地南側の無地番部分は、国有地ではなく民有畦畔であることを関東財務局に確認しました。

点 名	X座標	Y座標	備 考
KA1	204.464	197.766	計算点
KA2	199.618	198.968	民金属標
K28	198.745	194.601	コンクリート杭
K31	197.379	184.345	コンクリート杭
K41-1	202.246	183.153	コンクリート杭
P8	225.287	196.727	練馬区域境界図点
P9	224.106	192.894	練馬区域境界図点
P10	156.268	213.845	練馬区域境界図点 (区石)
P11	157.142	209.506	練馬区域境界図点
T1	200.000	200.000	鉄
T2	153.497	211.312	鉄
T3	204.435	198.518	鉄

求積表

地 番	㊦ 970-33			
NO	Xn	Yn	Yn+1-Yn-1	Xn · (Yn+1-Yn-1)
KA1	204.464	197.766	15.815	3233.598160
KA2	199.618	198.968	-3.165	-631.790970
K28	198.745	194.601	-14.623	-2906.248135
K31	197.379	184.345	-11.448	-2259.594792
K41-1	202.246	183.153	13.421	2714.343566
合 計				150.307829
合 計 面 積				75.1539145
地 積				75.15 m ²



確 定 測 量 図

所 在	練馬区石神井台八丁目970番33		
作成年月日	令和 7年 1月 8日	縮 尺	1/100
作 成 者	東京都中野区沼袋二丁目11番9号 土地家屋調査士 野城 宏 登録第6079号 TEL 03(5318)3372		

