

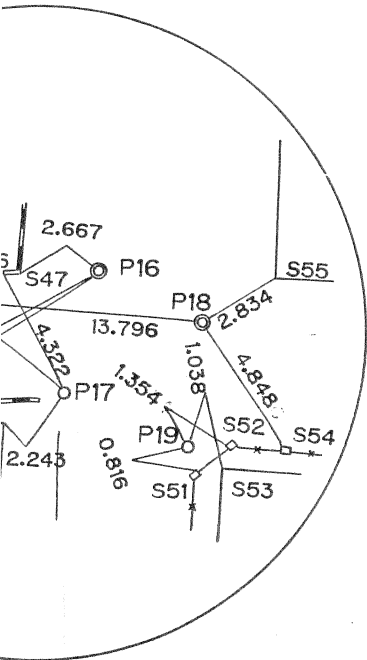
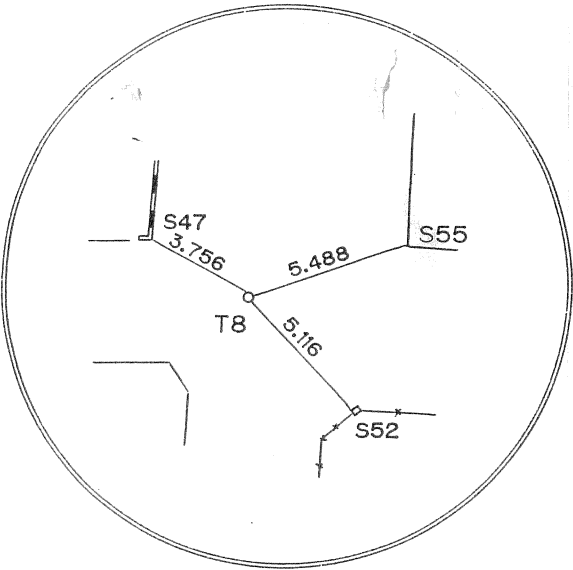
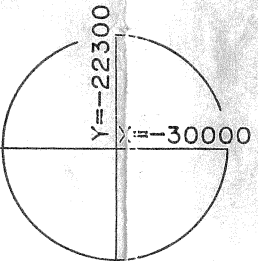
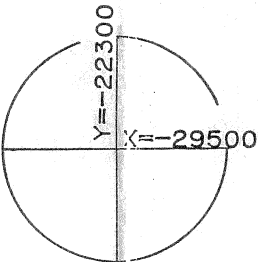


多角点網図 S=1/5000

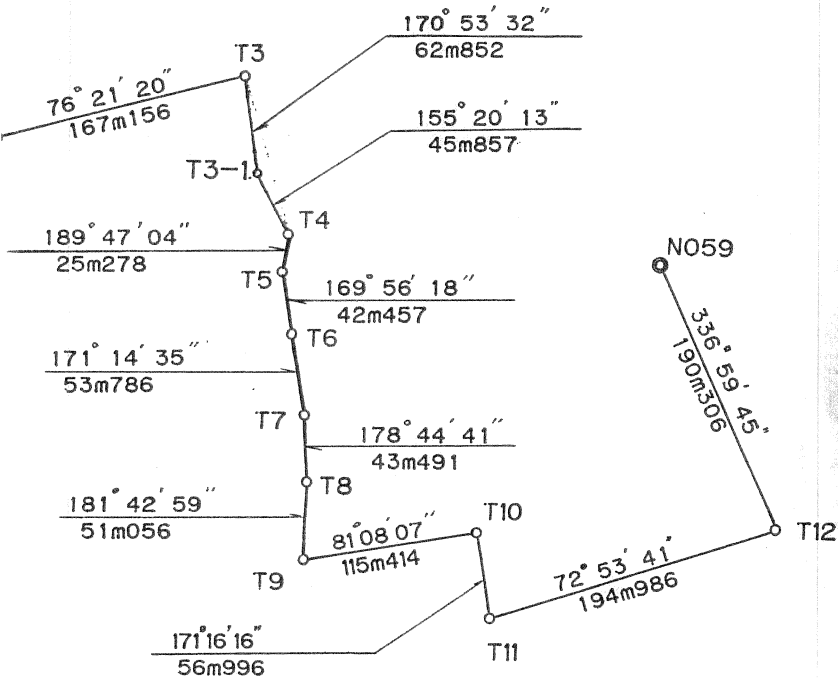





案内図

S=1/10000



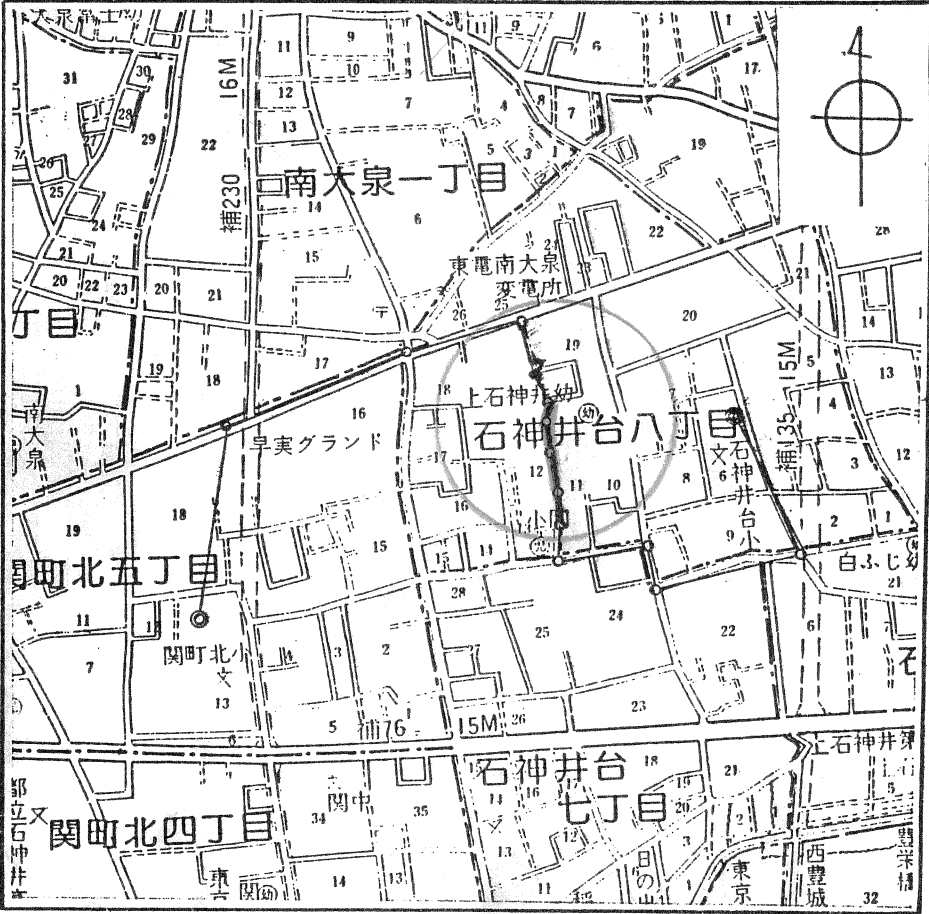






公共用地管理区域図




原 図 番 号		3-616		練馬一般区道23-454号線		
土 地 所 在 地 番	練馬区石神井台八丁目		966-1,-2,-3,-5,-6,-12 970-12 991-19,-20,-27,-31,-32,-36 -37,-39,-40,-41 995-1,-2,-4,-5,-8,-10,-11,-12 -15,-30,-31,-34,-35,-37 -40,-41,-44,-46,-51			
発注番号	第 2350 号	延 長	m .	凡 例	確定点	○
作成月日	平成元年 8 月 30日	幅 員	m .		確認点	●
立 会	昭和 63年 5 月 10 日	面 積	m ² .		境界線	—
申 請 者		縮 尺	1/250		石 標	⊙
決 定	年 月 日					
測 量 業 社 名						

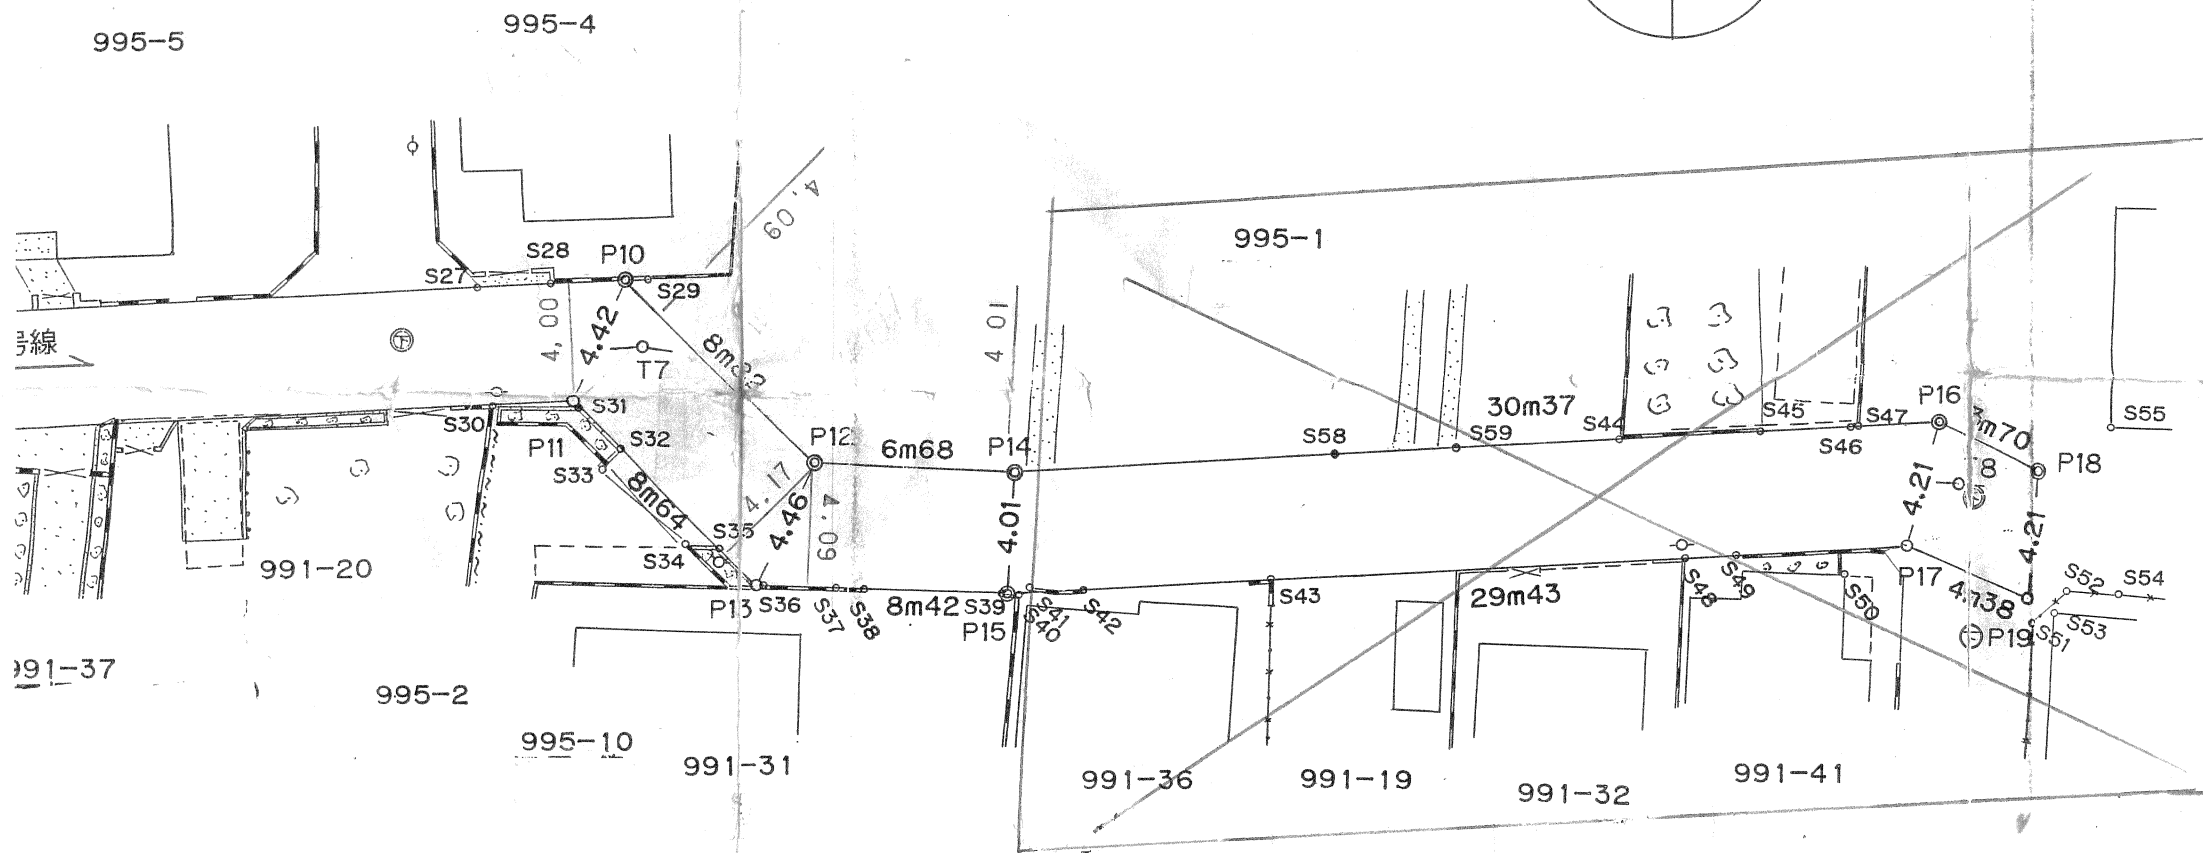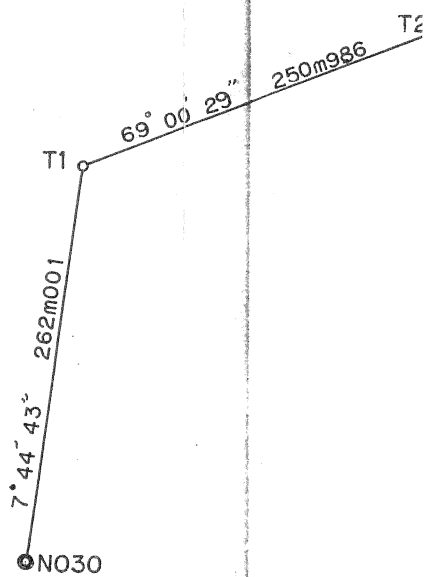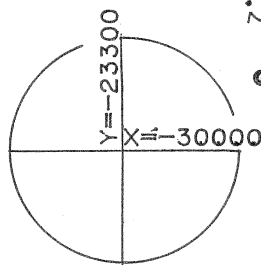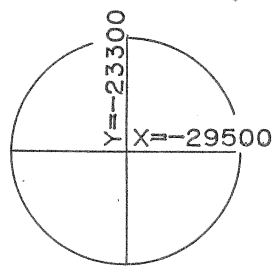

15-107参照

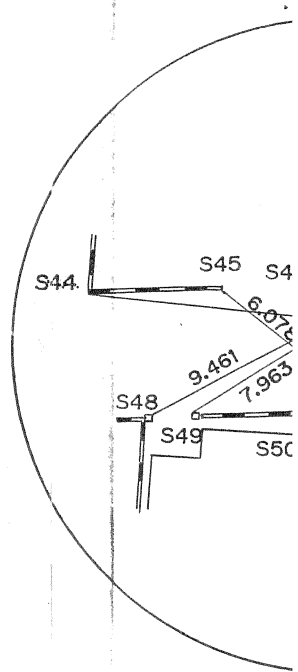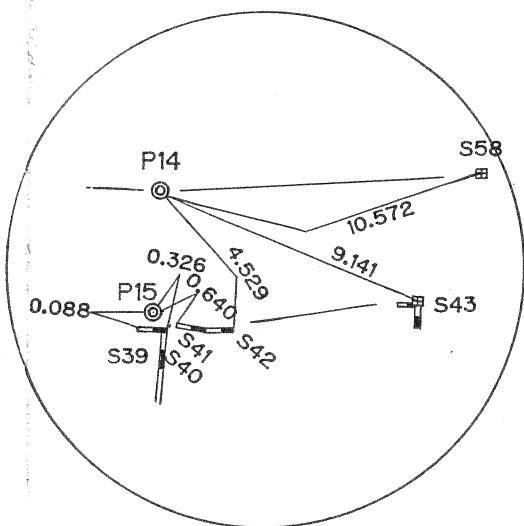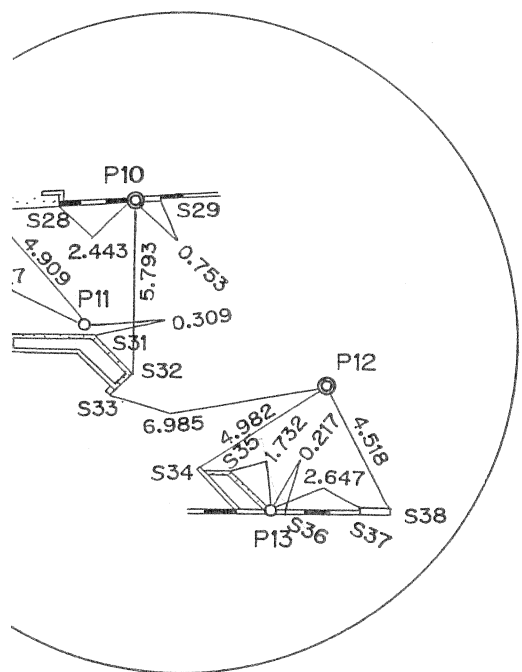

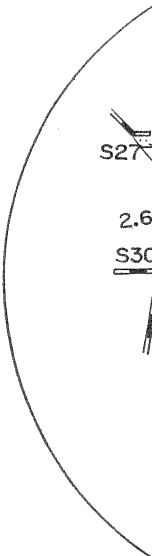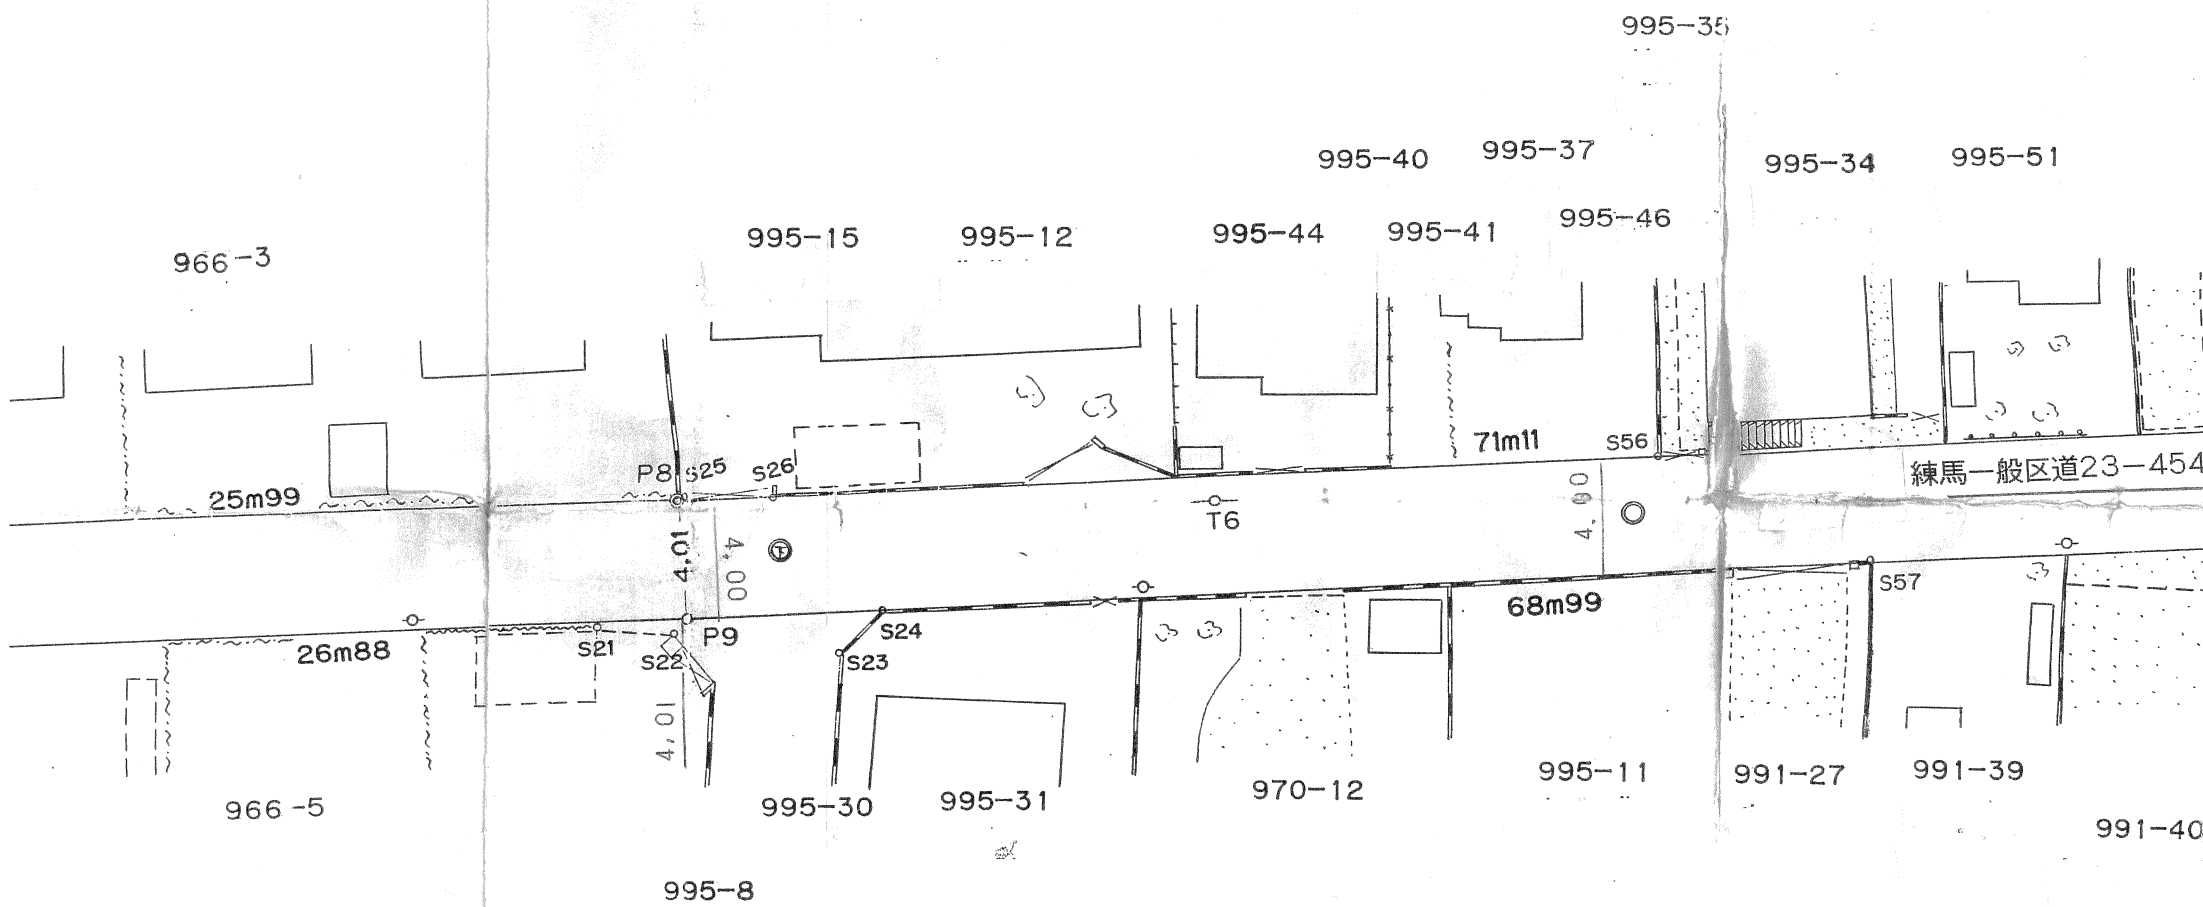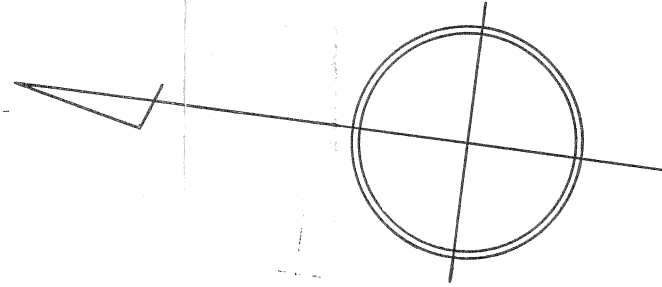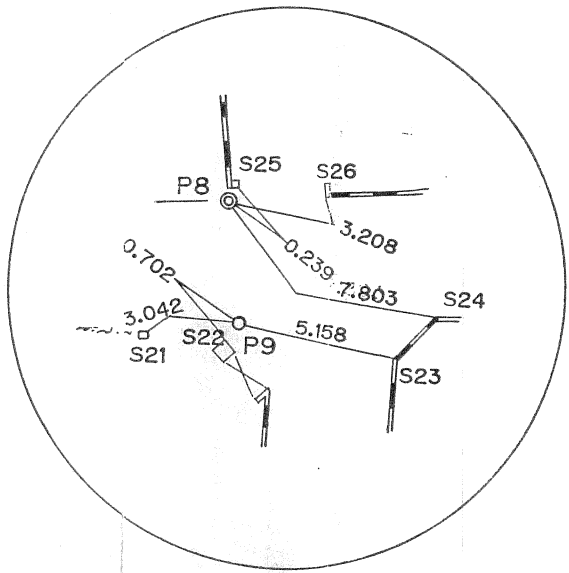

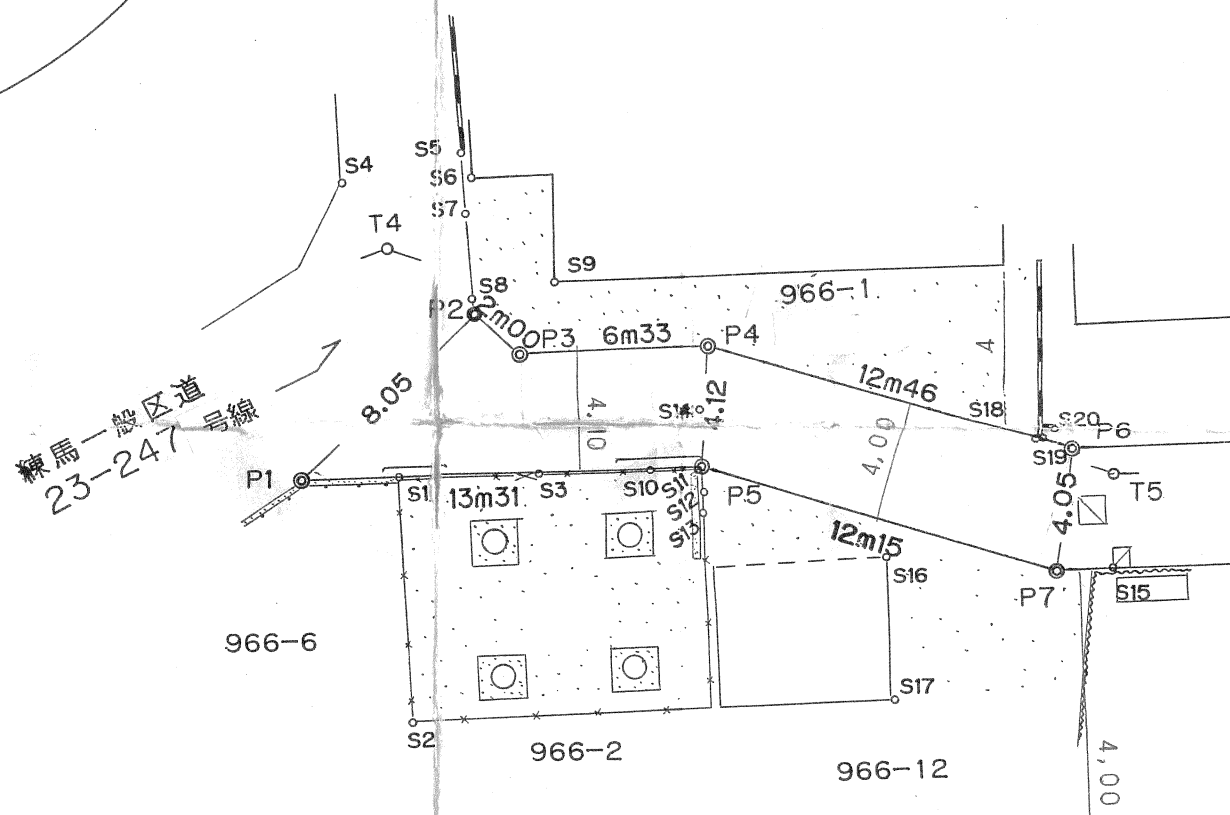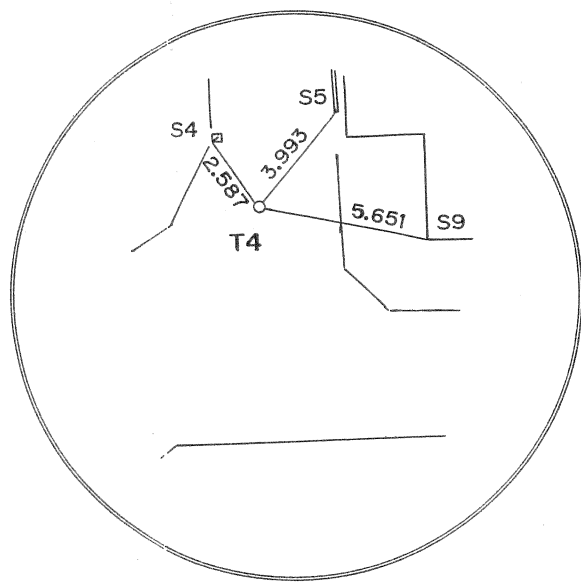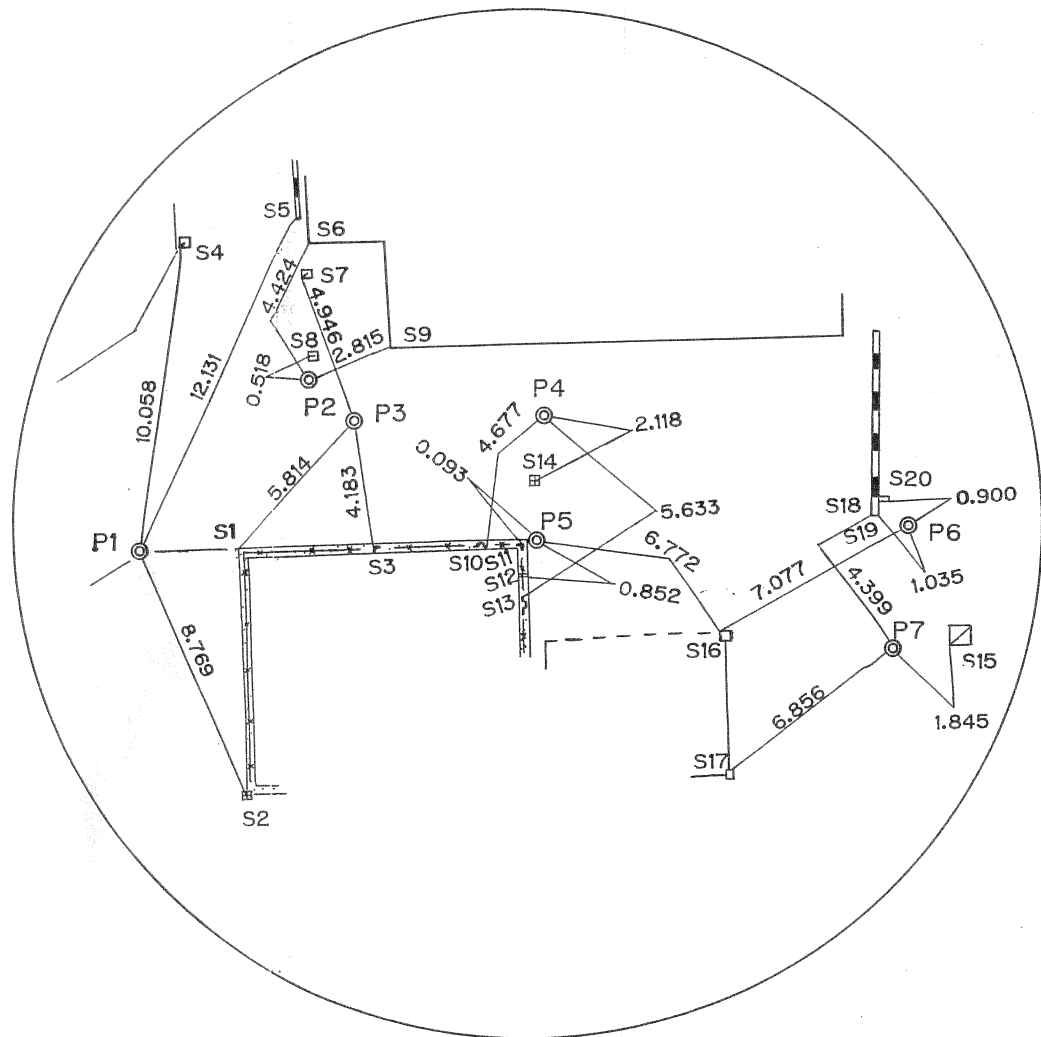

座 標 値

点名	X	Y	備考
P1	-29665.241	-22757.499	区石
P2	-29670.114	-22751.085	区石
P3	-29671.769	-22752.213	区石
P4	-29678.007	-22751.133	区石
P5	-29678.364	-22755.238	区石
P6	-29690.337	-22752.964	区石
P7	-29690.388	-22757.022	区石
P8	-29715.952	-22748.561	民石
P9	-29716.883	-22752.463	鉄
P10	-29785.935	-22735.946	区石
P11	-29784.782	-22740.220	表示不能
P12	-29792.933	-22741.315	区石
P13	-29791.579	-22745.565	ベンキ
P14	-29799.587	-22740.716	民石
P15	-29799.957	-22744.718	区石
P16	-29829.456	-22735.207	区石
P17	-29828.901	-22739.385	鉄
P18	-29832.965	-22736.395	区石
P19	-29833.113	-22740.611	鉄
S1	-29668.396	-22756.949	ブロック角
S2	-29669.908	-22764.923	民石
S3	-29672.982	-22756.216	フェンス柱角
S4	-29665.227	-22747.441	区石
S5	-29669.008	-22745.968	万年堀柱角
S6	-29669.465	-22746.709	家角
S7	-29669.426	-22747.857	民石
S8	-29670.003	-22750.579	民石
S9	-29672.579	-22749.725	シャッター柱角
S10	-29676.631	-22755.603	フェンス柱角
S11	-29678.291	-22755.295	フェンス柱角
S12	-29678.521	-22756.075	ブロック目地
S13	-29678.574	-22756.737	フェンス柱角
S14	-29677.986	-22753.251	民石
S15	-29692.210	-22756.732	コンクリートマス角
S16	-29684.794	-22757.364	鉄柱角
S17	-29685.723	-22762.046	鉄柱角
S18	-29689.171	-22752.795	ブロック角
S19	-29689.321	-22752.768	ブロック角
S20	-29689.657	-22752.374	ブロック角
S21	-29713.921	-22753.156	鉄柱角
S22	-29716.460	-22753.023	門柱角
S23	-29722.016	-22752.966	堀基礎角
S24	-29723.245	-22751.335	堀基礎角
S25	-29716.144	-22748.418	鉄柱角
S26	-29719.112	-22748.010	ブロック角
S27	-29781.226	-22736.836	タタキ角
S28	-29783.539	-22736.423	堀基礎角

座 標 值

点名	X	Y	備考
S29	-29786.680	-22735.838	堀基礎角
S30	-29782.209	-22740.748	ブロック角
S31	-29784.995	-22740.444	タイル角
S32	-29786.574	-22741.704	タイル角
S33	-29786.030	-22742.382	鉄柱角
S34	-29789.096	-22744.493	タイル角
S35	-29790.216	-22744.496	タイル角
S36	-29791.796	-22745.561	ブロック目地
S37	-29794.214	-22745.314	ブロック角
S38	-29795.208	-22745.218	ブロック角
S39	-29799.893	-22744.778	ブロック角
S40	-29800.282	-22744.741	ブロック角
S41	-29800.548	-22744.473	タイル角
S42	-29802.366	-22744.292	タイル角
S43	-29808.398	-22743.150	民石
S44	-29819.186	-22737.081	ブロック角
S45	-29823.702	-22736.236	ブロック角
S46	-29826.619	-22735.715	ブロック角
S47	-29826.832	-22735.685	ブロック角
S48	-29821.767	-22740.719	鉄柱角
S49	-29823.413	-22740.393	鉄柱角
S50	-29827.022	-22740.610	家基礎角
S51	-29833.379	-22741.382	鉄柱角
S52	-29834.399	-22740.187	鉄柱角
S53	-29834.100	-22740.931	家基礎角
S54	-29836.115	-22740.080	鉄柱角
S55	-29835.204	-22734.658	家角
S56	-29747.926	-22742.807	ブロック角
S57	-29755.201	-22745.508	民石
S58	-29809.978	-22738.767	民石
S59	-29813.905	-22738.032	民石
N030	-29952.147	-23210.537	金属標
N059	-29687.372	-22503.984	金属標
T1	-29692.538	-23175.228	鉄
T2	-29602.628	-22940.902	鉄
T3	-29563.200	-22778.464	鉄
T3-1	-29625.262	-22768.516	鉄
T4	-29666.938	-22749.382	鉄
T5	-29691.850	-22753.680	鉄
T6	-29733.657	-22746.263	鉄
T7	-29786.818	-22738.075	鉄
T8	-29830.301	-22737.124	鉄
T9	-29881.336	-22738.654	鉄
T10	-29863.552	-22624.620	鉄
T11	-29919.891	-22615.971	鉄
T12	-29862.542	-22429.612	鉄

計画機関

平成元年8月30日作成
東京都練馬区役所