




K1 金属標



K2 金属標



K3 鉄

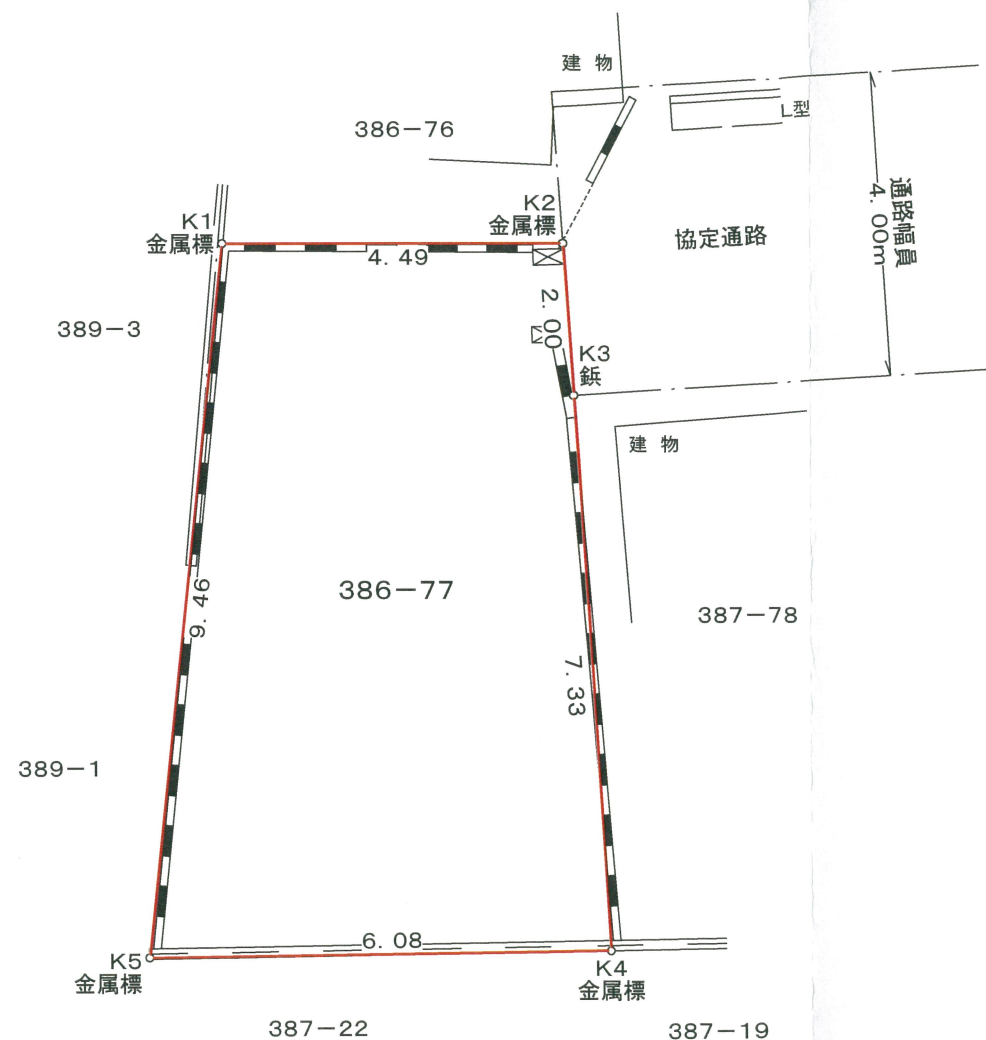

K5 金属標




K4 金属標



地番	386-77			
NO	X _n	Y _n	Y _{n+1} -Y _{n-1}	X _n ·(Y _{n+1} -Y _{n-1})
K1	102.443	86.310	7.889	808.172827
K2	101.206	90.635	3.893	393.994958
K3	99.247	90.203	-2.012	-199.684964
K4	92.084	88.623	-7.457	-686.670388
K5	93.678	82.746	-2.313	-216.677214
合計			99.135219	
合計面積			49.5676095	
地積			49.56 m ²	
坪数			14.99 坪	

公図写 S=1:600

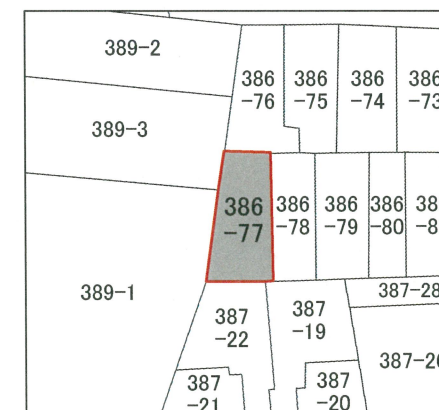

図面名	土地境界図	縮尺	1:100
所在・地番	練馬区貫井一丁目386番77		
作成年月日	令和 7 年 11 月 17 日		
作成者	東京都練馬区北町一丁目24番15号 有限会社 横目測量設計 代表取締役 横目 満 国土交通大臣登録 第(5)29729号 TEL 03-5921-3361		