


この図は原図の写しであることを証明します。
ただし個人情報に係る部分は除きます。
令和6年8月19日 練馬区長 前川 耀典
練建証第44433381576号
【指定年月日】
昭和41年3月31日第9号様式
第27号

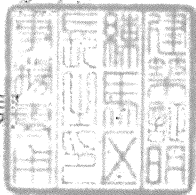

道路位置指定申請図

道路となる土地の地名地番 練馬区貫井田1丁目


386番地
386-1番地
386-2番地

幅員 4.00メートル・延長 30.00メートル・自動車廻転広場



縮尺	地籍図	1/200
	付近見取図	
	構造図	1/50
尺	公図写	1/600

※ 道路の位置の指定・変更・廃止台帳			
告示年月日	昭和41年4月4日	指定年月日	昭和41年3月31日
告示番号	第29号	番号	第27号

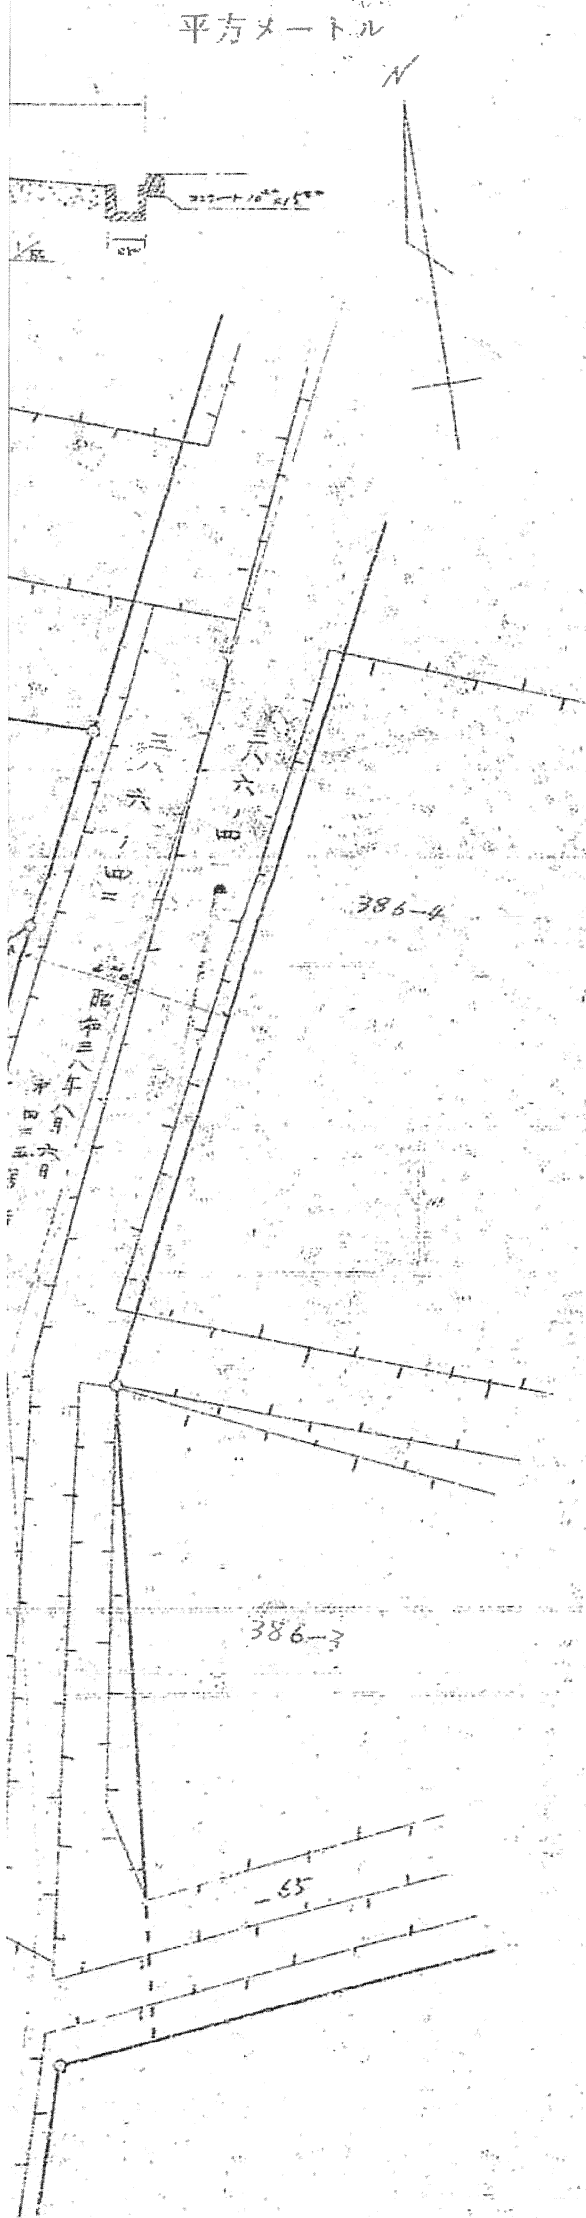

方	位		予定する道路の位置	
へ	い		既存道路	
(構造を記入のこと)			(公道私道を区別し記入のこと)	
生	頃		指定された道路の位置及び建築線(指定年月日並びに番号を記入のこと)	
予	定建築物		法第42条第2項に該当する道路	
(用途を記入のこと)			廃止される道路の位置	
既	存建築物		申請する道路の位置	
(用途を記入のこと)			灌	
敷	地	界	高	
地	番	界	が	
町		界	け	
区	部	界	水路及び土揚敷	

(注 意)

1. 承諾書の「権利別」欄は、土地の所有者及びその土地またはその土地の建築物若しくは工作物について該当する権利をそれぞれ記入すること。
2. 図面中に、地番、灌利別及び氏名をそれぞれ記入すること。
3. 備考欄には、権利者の承諾に関連し特記すべき事項を記入すること。
4. 申請の道路の幅員及び長さの単位は「メートル」(小数点以下2位まで)とすること。
5. 付近見取図、道路構造図及び土地に高低差がある場合は、その断面図を記入すること。
6. 付近見取図と地籍図の方位は、一致させること。
7. 隣地境界または測量の基点から申請道路までの距離を記入すること。
8. ※印のある欄には記入しないこと。