


イ 1736-43    ハ 1736-55    ホ 1736-59    ト 1736-67    リ 1736-77    ル 1736-88  
 □ 1736-44    ニ 1736-56    ヘ 1736-60    チ 1736-76    ス 1736-78    ヲ 1736-88

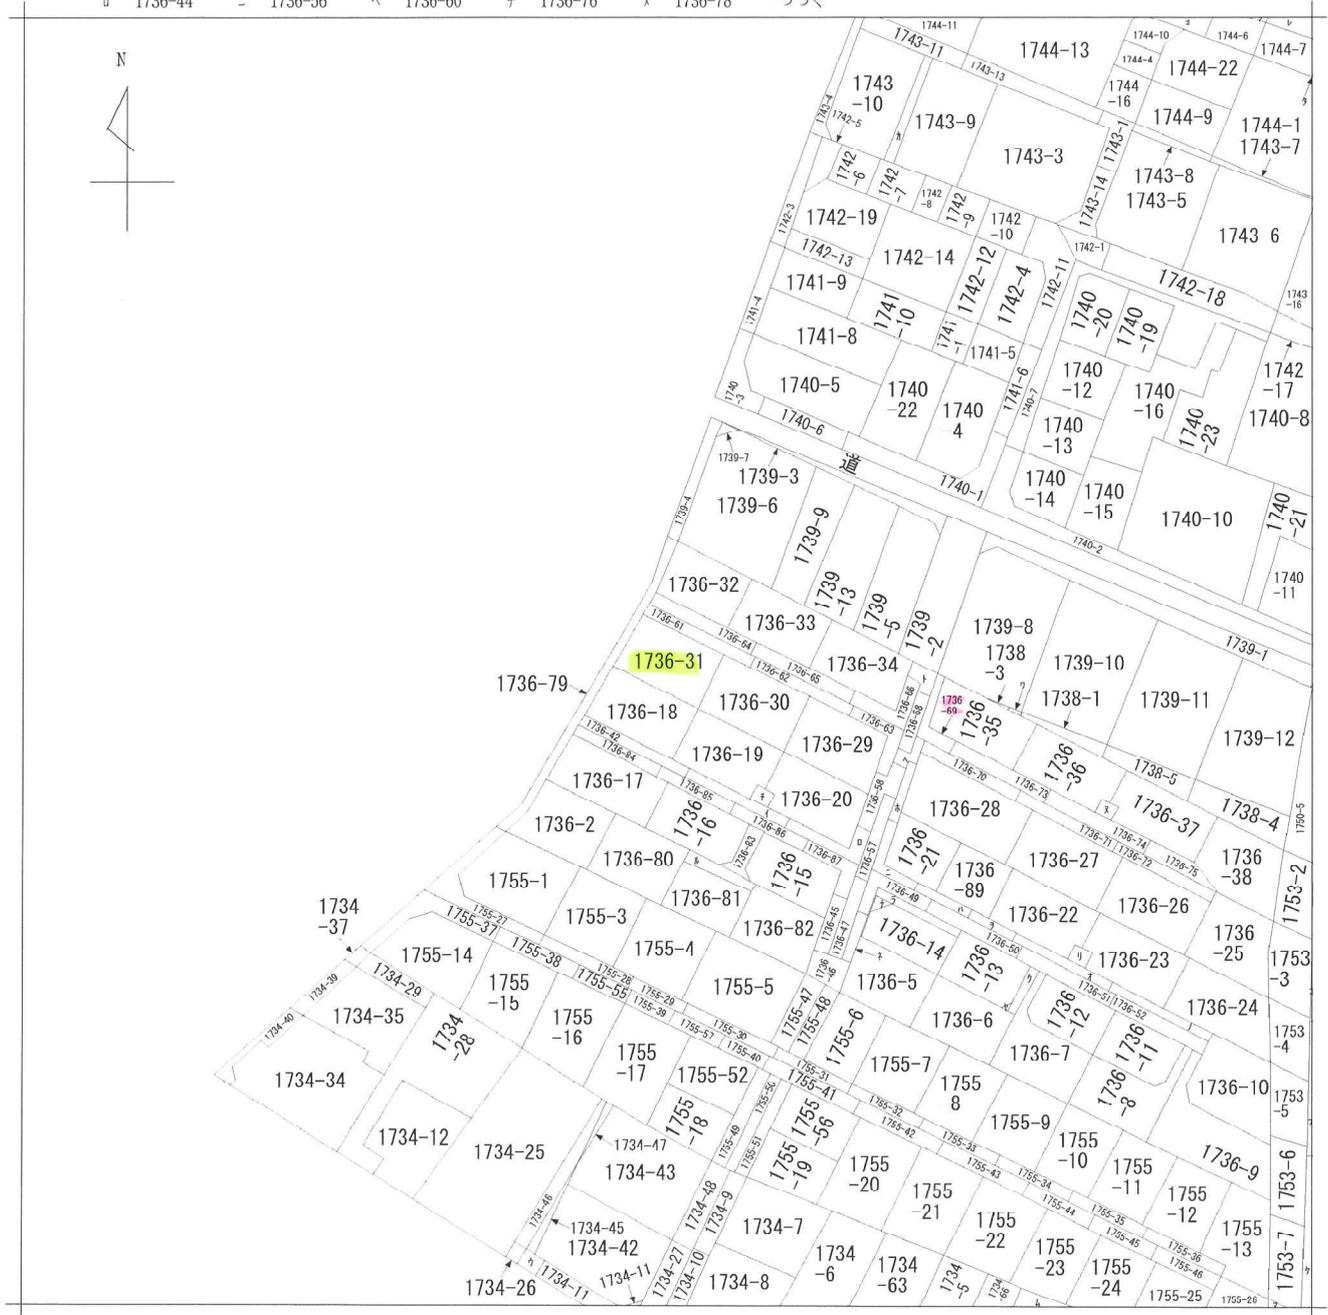

地番区域見出  
 白子  
 2丁目

請求部	所在	和光市白子二丁目			地番	1736番31		
出力縮尺	1/500	精度区分	座標系又号 番号は記	分類	地図に準ずる図面		種類	旧土地台帳附属地図
作成年月日				備付年月日 (原図)			補記事項	

ヲ 1736-90  
ワ 1738-2  
カ 1743-12  
ヨ 1744-5  
タ 1744-8  
レ 1745-4  
ソ 1745-6  
ツ 1750-4  
ネ 1736-48  
ト 1736-93  
ラ 1736-94  
ム 1734-14  
ウ 1734-44  
ノ 1736-53  
オ 1736-54  
ク 1736-91  
ヤ 1736-92  
マ 1753-8  
ケ 1753-12  
フ 1753-13  
コ 1753-14