

備 考	備 考
土留タイル角	
土留タイル角	
土留石張角	
民金調標	
鉄	
門柱角	
ブロック塀角	
階段角	
民金調標	
民金調標	
民金調標	
民金調標	
ブロック塀角	
ブロック塀基礎角	
タタキ角	
ブロック塀角	
民金調標	
ブロック塀基礎角	
ブロック塀タイル角	
門柱基礎角	
ブロック塀角	
ブロック塀基礎角	
ブロック塀角	
ブロック塀タイル角	
ブロック塀タイル角	
ブロック塀角	
ブロック塀角	
ブロック塀タイル角	
民石	
ブロック塀基礎角	
階段ブロック塀角	
タタキブロック角	
民石	
民金調標	
ブロック塀角	
計算点	
ブロック塀角	
民石	
ブロック塀角	
ブロック塀角	
タタキ角	
ブロック塀角	
民石	
コンクリート壁角	
ブロック塀角	
ブロック塀角	
ブロック塀角	
フェンス基礎角	
フェンス基礎角	
民石	
ブロック塀土留角	
ブロック塀角	
民石	
ブロック塀角	
民石	
門柱角	
民石	
ブロック塀角	
ブロック塀角	
門柱角	
ブロック塀土留角	
計算点	
ブロック塀土留角	
ブロック塀基礎角	
ブロック塀基礎角	

点 名	X	Y	備 考
S67	629.010	526.616	ブロック塀基礎角
S68	625.641	525.410	ブロック塀基礎角
S69	625.064	530.072	ブロック塀角
S70	618.186	528.937	階段角
S71	613.919	527.485	ブロック塀角
S72	616.671	523.653	ブロック塀角
S73	601.394	522.554	民石
S74	599.469	521.765	補込角
S75	600.918	517.404	ブロック塀基礎角
S76	598.218	516.331	ブロック塀基礎角
S77	592.210	518.810	民金調標
S78	591.596	518.613	ブロック塀角
S79	588.187	517.238	ブロック塀角
S80	583.367	515.269	ブロック塀角
S81	584.010	510.723	タタキ角
S82	595.534	508.950	ブロック塀角
S83	592.876	504.682	ブロック塀タイル角
S84	598.258	501.497	ブロック塀角
S85	600.385	495.665	ブロック塀角
S86	612.896	492.719	民石

点 名	X	Y	備 考
C1	601.252	502.283	鉄
C2	521.785	509.931	鉄
C3	542.317	517.578	鉄
C4	557.769	523.111	鉄
C5	573.218	528.643	鉄
C6	559.517	521.612	鉄
C7	567.413	500.072	鉄
C8	575.309	478.532	鉄
C9	594.665	484.760	鉄
C10	614.021	490.967	鉄
C11	626.702	489.551	鉄
C12	645.813	495.672	鉄
C13	573.404	477.919	鉄
C14	566.888	476.823	鉄
C15	584.833	513.439	鉄
C16	600.228	519.578	鉄
C17	616.943	526.243	鉄
C18	625.557	527.797	鉄
C19	632.641	530.499	鉄
C20	591.647	513.733	鉄
C21	600.718	488.809	鉄


点 名	X	Y	備 考
T1	600.000	500.000	鉄
T2	529.868	514.453	鉄
T3	559.568	522.942	鉄
T4	564.383	506.058	鉄
T5	575.257	477.805	鉄
T6	599.503	487.801	鉄
T7	627.569	491.219	鉄
T8	650.827	497.252	鉄
T9	634.111	528.625	鉄
T10	590.479	517.295	鉄



この図は区が建築確認時の参考とするため作成した測量図の写しです。

※現況や公図等を参考にした図面のため、土地所有者間の協議によっては線形が変更になる可能性があります。そのため、この図面の道路境界は、所有権境を特定するものではありません。

令和7年6月19日 練馬区長 前川 燿典
練建証第43376644674号

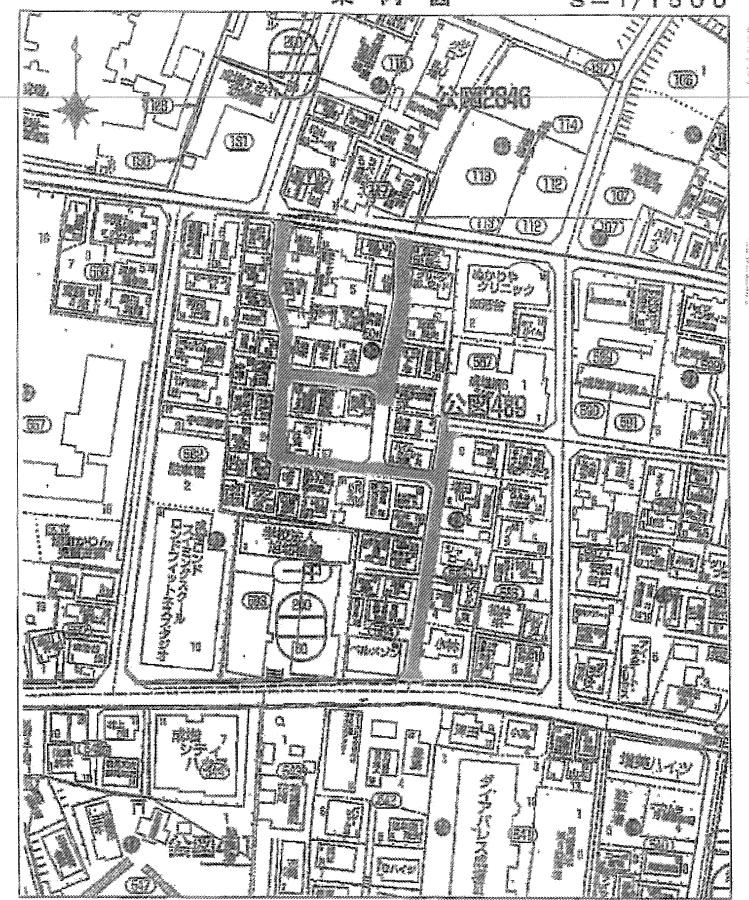

建築基準法第42条の道路の中心及び道路境界図

原図番号	位置指定一測一	0906 0906 0907 0908 0909 0100	指定年月日番号	昭和17年 9月28日 N○27 昭和31年12月24日 N○2067 昭和45年10月15日 N○145 昭和52年 8月 4日 N○79 昭和51年 1月14日 N○51 昭和46年 7月20日 N○76	
地先の土地所在	練馬区旭町三丁目 584-3~588-84				
測量	平成20年11月27日	延長	280.31 m	縮尺	1/250
立会		幅員	4.00 m 4.50 m	現況	3.55~4.69 m
作成年月	平成20年11月27日	摘要 参考資料	凡 照準点及び方位点 * 中 間 点 * 道 路 境 界 点 * 中 心 点 * 道 路 境 界 線 * 図 2-1204 図 20-1204 図 21-225-1		
決定	平成 年 月 日				
文書番号	練 第 号				
測量作業機関名	練馬測量設計株式会社				

