

地 番

2627-33.112

地 積 測 量 図


土地の所在

練馬区春日町4丁目



地 番		(A) 2627-33	
符号	底 辺	高 さ	倍 面 積
1	13.252	4.849	64.258948
2	13.252	4.913	65.107076
倍 面 積		29.366024	
面 積		64.6830120	
地		64.68 m^2	

地番	(B) 2627-112		
符号	底辺	高さ	倍面積
1	13.299	4.832	64.260768
2	13.299	4.969	66.082731
倍面積	130.343499		
面積	65.1717495		
地	65.17 m ²		

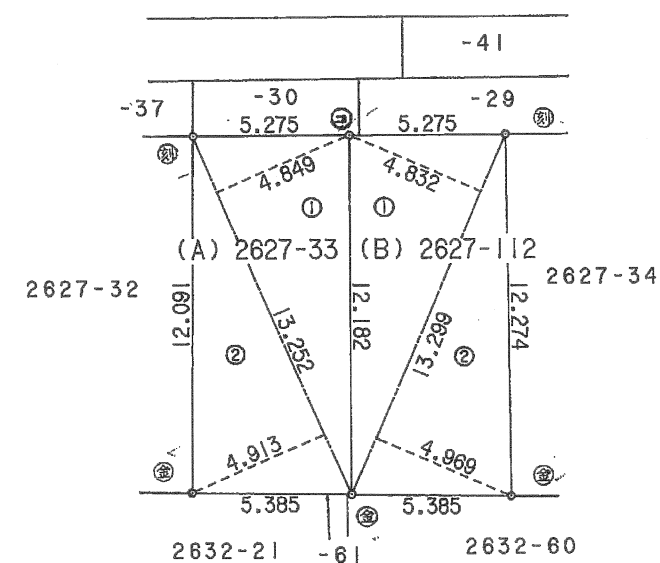

筆 界	境界標の種類
(石)	杭 石
(7)	杭 プラスチック
(コ)	杭 コンクリート
(金)	標 属 金
(刻)	() ミ 刻

作製者

國史通纂

東京都保谷市中町2丁目

土地家屋調査士 鈴木

TEL (0424) 22-7

平成
(昭和 1 年 6 月 10 日作製)

申請人

飯田建設工業株式会社

代表取締役 飯田 一 男

縮尺

-

250

321035

(東京土地家屋調査士会用紙)

平成元年六月
14