



K1 金属標




K4 鋲



K2 金属標



K3 金属標

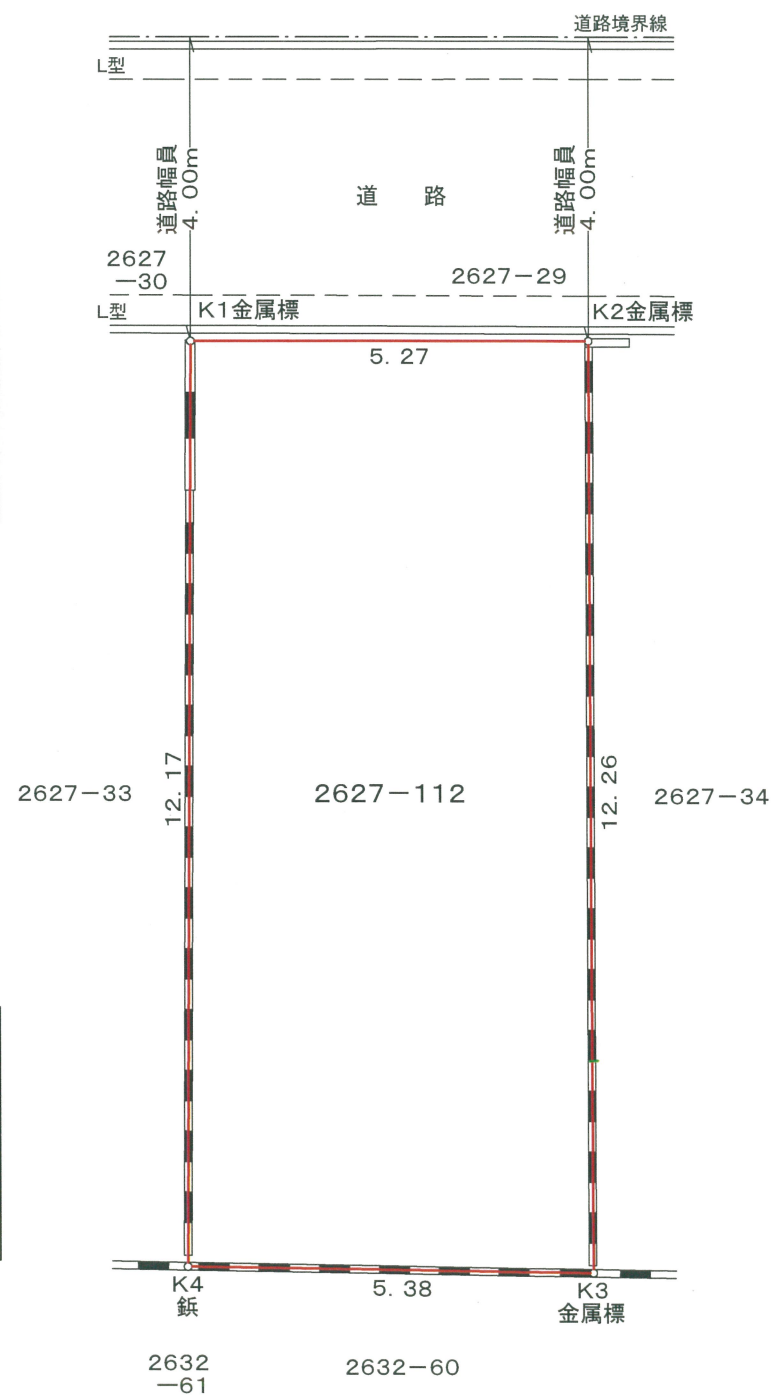

地番	2627-112			
NO	Xn	Yn	Yn+1-Yn-1	Xn·(Yn+1-Yn-1)
K1	196.644	195.003	5.455	1072.693020
K2	196.596	200.276	5.199	1022.102604
K3	184.334	200.202	-5.455	-1005.541970
K4	184.470	194.821	-5.199	-959.059530
合計			130.194124	
合計面積			65.0970620	
地積			65.09 m ²	
坪数			19.69 坪	

公図写 S=1:600

2627-11	2627-10	2627-9	2627-8	2627-7
-39	2627-22	2627-41	-42	-43
2627-37	2627-30	-29	-28	-27
2627-32	2627-33	2627-112	2627-34	2627-35
2632-22	2632-21	-61	2632-71	2632-20
		2632-60		

図面名	土地境界図	縮尺	1:100
所在・地番	練馬区春日町四丁目2627番112		
作成年月日	令和4年4月26日		
作成者	東京都練馬区北町一丁目24番15号 有限会社 横目測量設計 代表取締役 横目 満 国土交通大臣登録 第(4)29729号 TEL 03-5921-3361		

・本図は、依頼人及び隣地所有者立会、確認のもと測量・作成した図面である。
・道路境界線については、練馬区管理区域図(2-110)を参照・復元した。