




地番	A 228-1、228-25 (有効敷地部分)			
NO	Xn	Yn	Yn+1-Yn-1	Xn·(Yn+1-Yn-1)
C2	200.019	194.161	7.586	1517.344134
C1	199.076	199.886	4.978	991.000328
K3	194.661	199.139	-1.022	-198.943542
K4	194.709	198.864	-1.172	-228.198948
K5	188.408	197.967	-6.564	-1236.710112
K6	189.208	192.300	-3.806	-720.125648
合計				124.366212
合計面積				62.1831060
地積				62.18 m ²
坪数				18.81 坪

地番	B 道路後退部分			
NO	Xn	Yn	Yn+1-Yn-1	Xn·(Yn+1-Yn-1)
K1	201.001	194.330	5.894	1184.699894
K2	200.075	200.055	5.556	1111.616700
C1	199.076	199.886	-5.894	-1173.353944
C2	200.019	194.161	-5.556	-1111.305564
合計				11.657086
合計面積				5.8285430
地積				5.82 m ²
坪数				1.76 坪

公 図 写 S=1:600

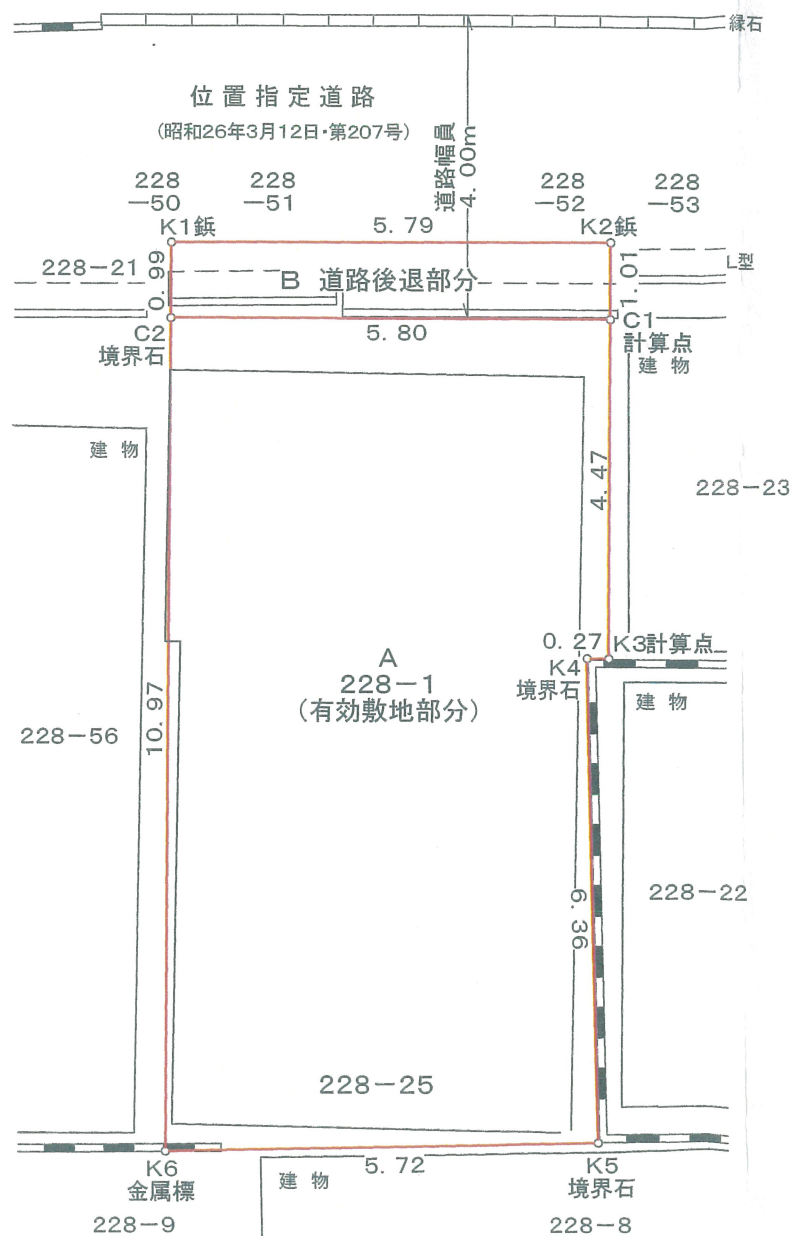

図面名	分割図	縮尺	1:100
所在・地番	豊島区池袋本町三丁目228番1、同番25		
作成年月日	令和4年2月4日		
作成者	東京都練馬区北町一丁目24番15号 有限会社 横目測量設計 代表取締役 横目 満 国土交通大臣登録 第(4)29729号 TEL 03-5921-3361		

・道路後退線については、道路位置指定図(昭和26年3月12日・第207号)を参照・復元した。