


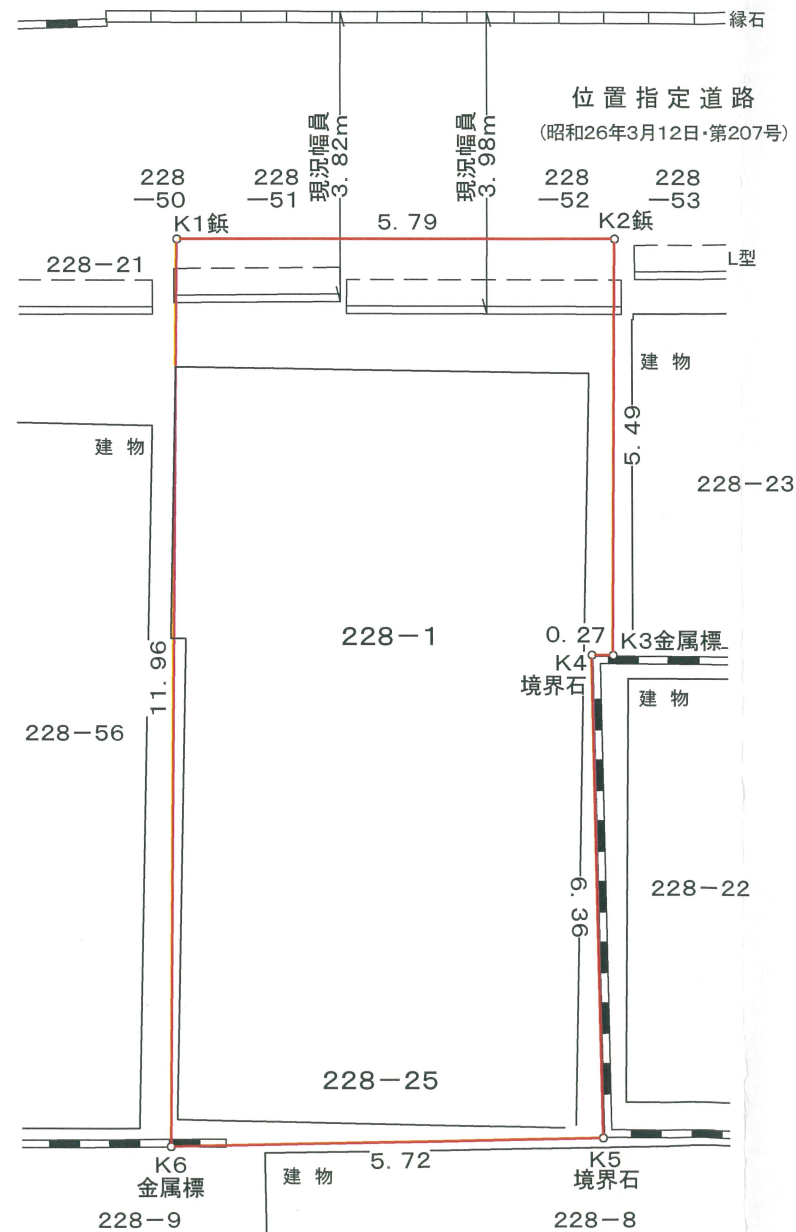

K1 鋳



K6 金属標



K2 鋳



K3 金属標



K4 境界石




K5 境界石



地番	228-1、228-25			
NO	Xn	Yn	Yn+1-Yn-1	Xn·(Yn+1-Yn-1)
K1	201.001	194.330	7.755	1558.762755
K2	200.075	200.055	4.809	962.160675
K3	194.661	199.139	-1.191	-231.841251
K4	194.709	198.864	-1.172	-228.198948
K5	188.408	197.967	-6.564	-1236.710112
K6	189.208	192.300	-3.637	-688.149496
合計				136.023623
合計面積				68.0118115
地積				68.01 m ²
坪数				20.57 坪

公図写 S=1:600

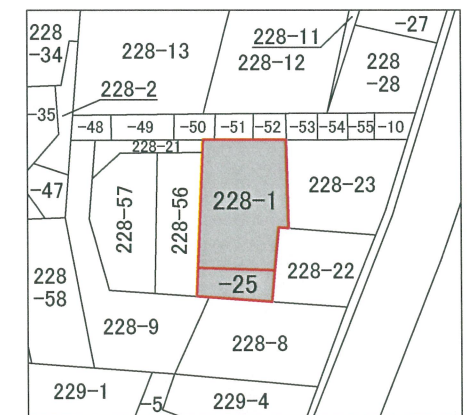

図面名	土地境界図	縮尺	1:100
所在・地番	豊島区池袋本町三丁目228番1、同番25		
作成年月日	令和4年2月4日		
作成者	東京都練馬区北町一丁目24番15号 有限会社 横目測量設計 代表取締役 横目 満 国土交通大臣登録 第(4)29729号 TEL 03-5921-3361		

・本図は、依頼人及び隣地所有者立会、確認のもと測量・作成した図面である。