


# drawing content

## 矩計図

\* 本矩計図は当社により実際に施工されたものです。施工現場の法規制、構造計算等によっては、本図面と異なるものとなる場合があります。

### 2階建

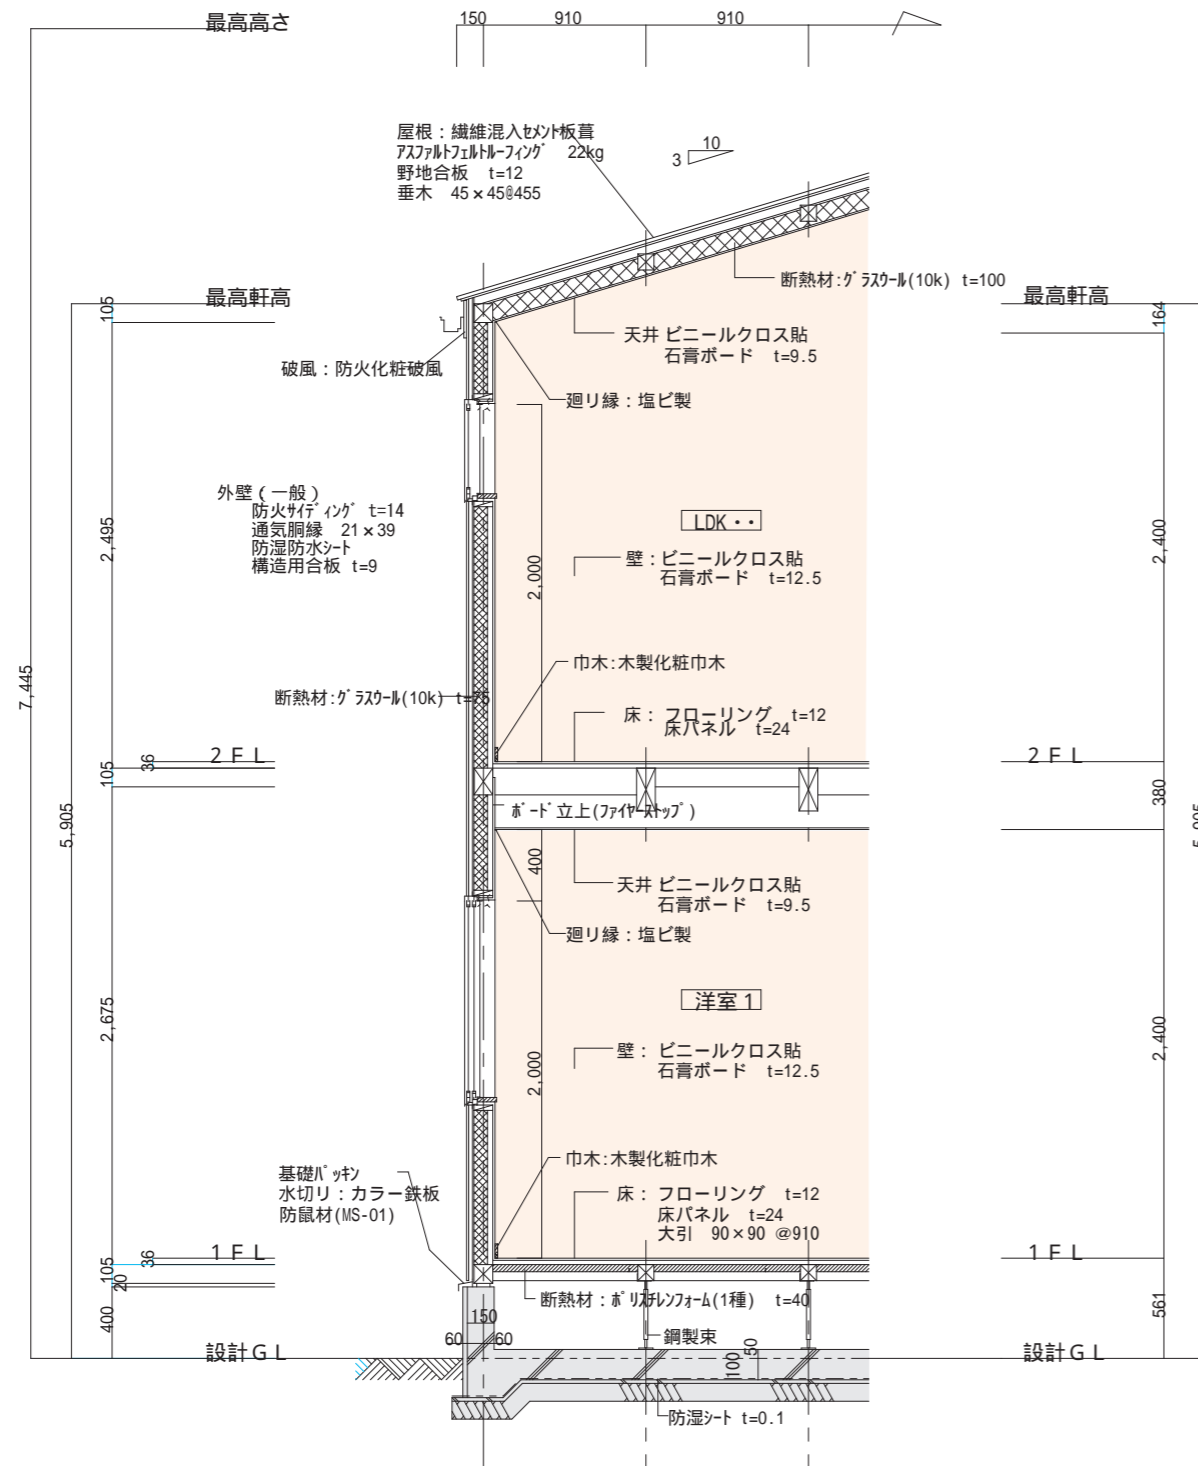

### 3階建

