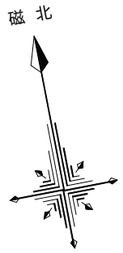


| 地　番 | A | | | |
|---|---|---|---|---|
| NO | Xn | Yn | Yn+1−Yn−1 | Xn･(Yn+1−Yn−1) |
| 3 | 207.596 | 208.211 | 3.185 | 661.193260 |
| D5 | 207.664 | 208.302 | 15.601 | 3239.766064 |
| G5 | 205.752 | 223.812 | 14.244 | 2930.731488 |
| G4 | 199.199 | 222.546 | −13.388 | −2666.876212 |
| G3 | 201.540 | 210.424 | −12.027 | −2423.921580 |
| G2 | 202.032 | 210.519 | −5.307 | −1072.183824 |
| G1 | 203.076 | 205.117 | −2.308 | −468.699408 |
| | | | 合　計 | 200.009788 |
| | | | 合 計 面 積 | 100.0048940 |
| | | | 地　積 | 100.00　㎡ |
| | | | 坪　数 | 30.25　坪 |

| 地　番 | B | | | |
|---|---|---|---|---|
| NO | Xn | Yn | Yn+1−Yn−1 | Xn･(Yn+1−Yn−1) |
| G1 | 203.076 | 205.117 | 6.945 | 1410.362820 |
| G2 | 202.032 | 210.519 | 5.307 | 1072.183824 |
| G3 | 201.540 | 210.424 | 12.027 | 2423.921580 |
| G4 | 199.199 | 222.546 | 13.388 | 2666.876212 |
| G5 | 205.752 | 223.812 | 6.852 | 1409.812704 |
| 301 | 205.065 | 229.398 | 5.444 | 1116.373860 |
| E1 | 195.862 | 229.256 | −25.824 | −5057.940288 |
| E2 | 200.822 | 203.574 | −24.139 | −4847.642258 |
| | | | 合　計 | 193.948454 |
| | | | 合 計 面 積 | 96.9742270 |
| | | | 地　積 | 96.97　㎡ |
| | | | 坪　数 | 29.33　坪 |

| 地　番 | C | | | |
|---|---|---|---|---|
| NO | Xn | Yn | Yn+1−Yn−1 | Xn･(Yn+1−Yn−1) |
| F1 | 207.834 | 206.921 | 5.931 | 1232.663454 |
| D5 | 207.664 | 208.302 | 1.290 | 267.886560 |
| 3 | 207.596 | 208.211 | −4.727 | −981.306292 |
| D4 | 200.823 | 203.575 | −5.840 | −1172.806320 |
| F2 | 201.055 | 202.371 | 3.346 | 672.730030 |
| | | | 合　計 | 19.167432 |
| | | | 合 計 面 積 | 9.5837160 |
| | | | 地　積 | 9.58　㎡ |
| | | | 坪　数 | 2.89　坪 |

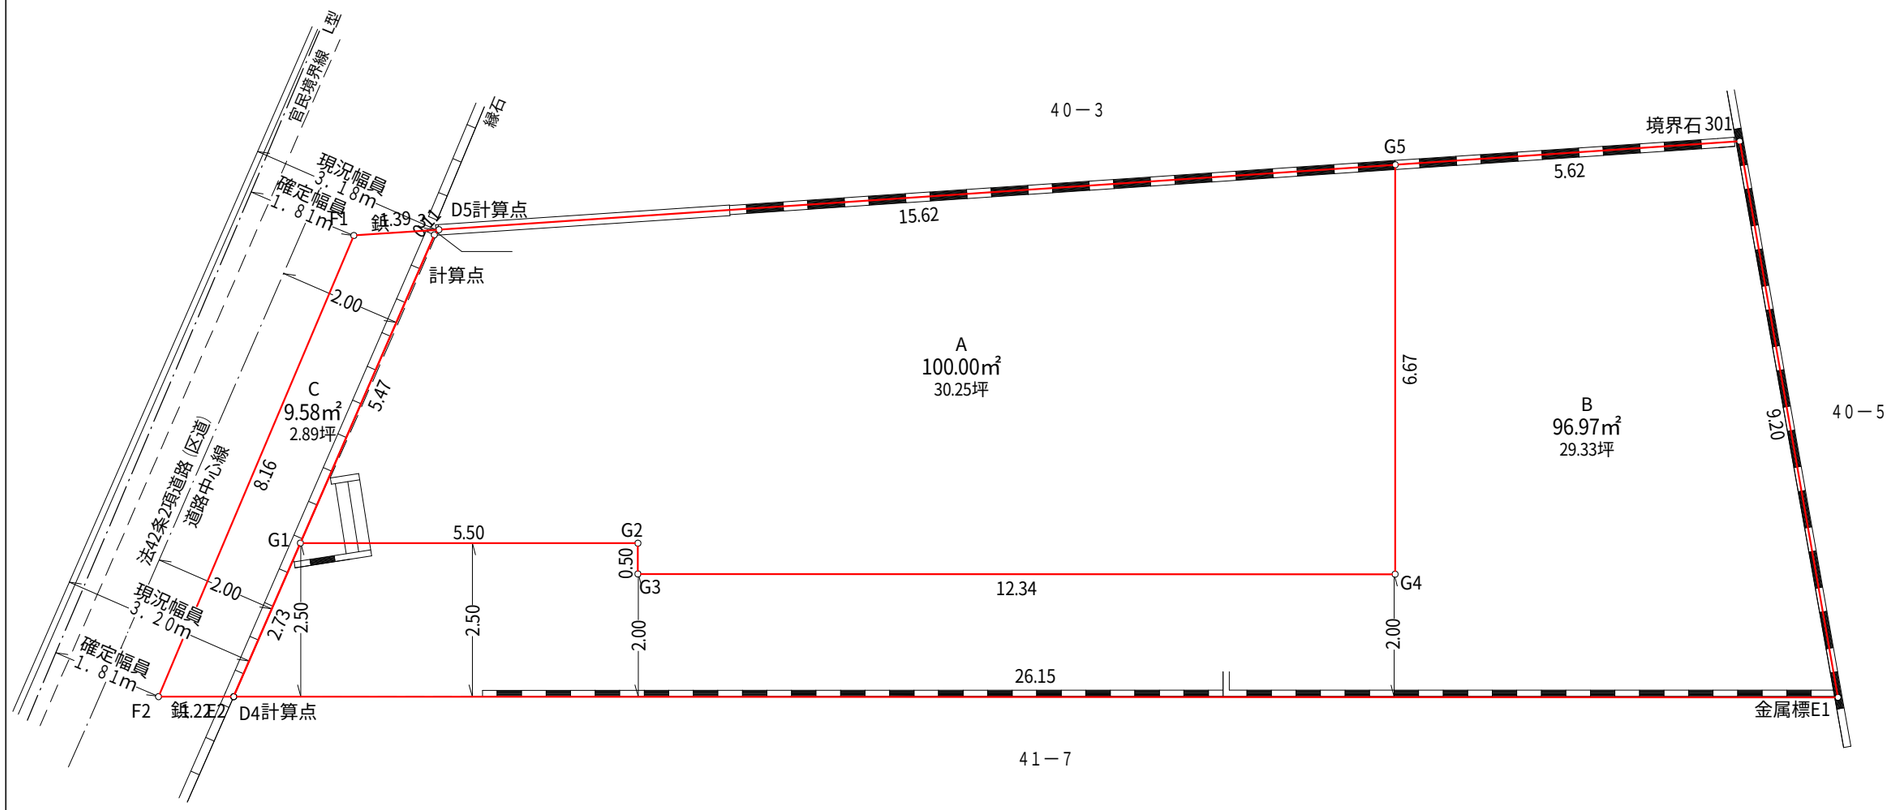


| 図 面 名 | 仮　分　割　図 | 縮 尺 | 1:100 |
|---|---|---|---|
| 所在･地番 | 北区西ケ原二丁目40番4 | | |
| 作成年月日 | 令和4年　9月　22日 | | |
| 作 成 者 | 東京都練馬区北町一丁目24番15号<br>有限会社　横目測量設計<br>代表取締役　横目　満<br>国土交通大臣登録　第(4)29729号<br>TEL　03−5921−3361 | | |