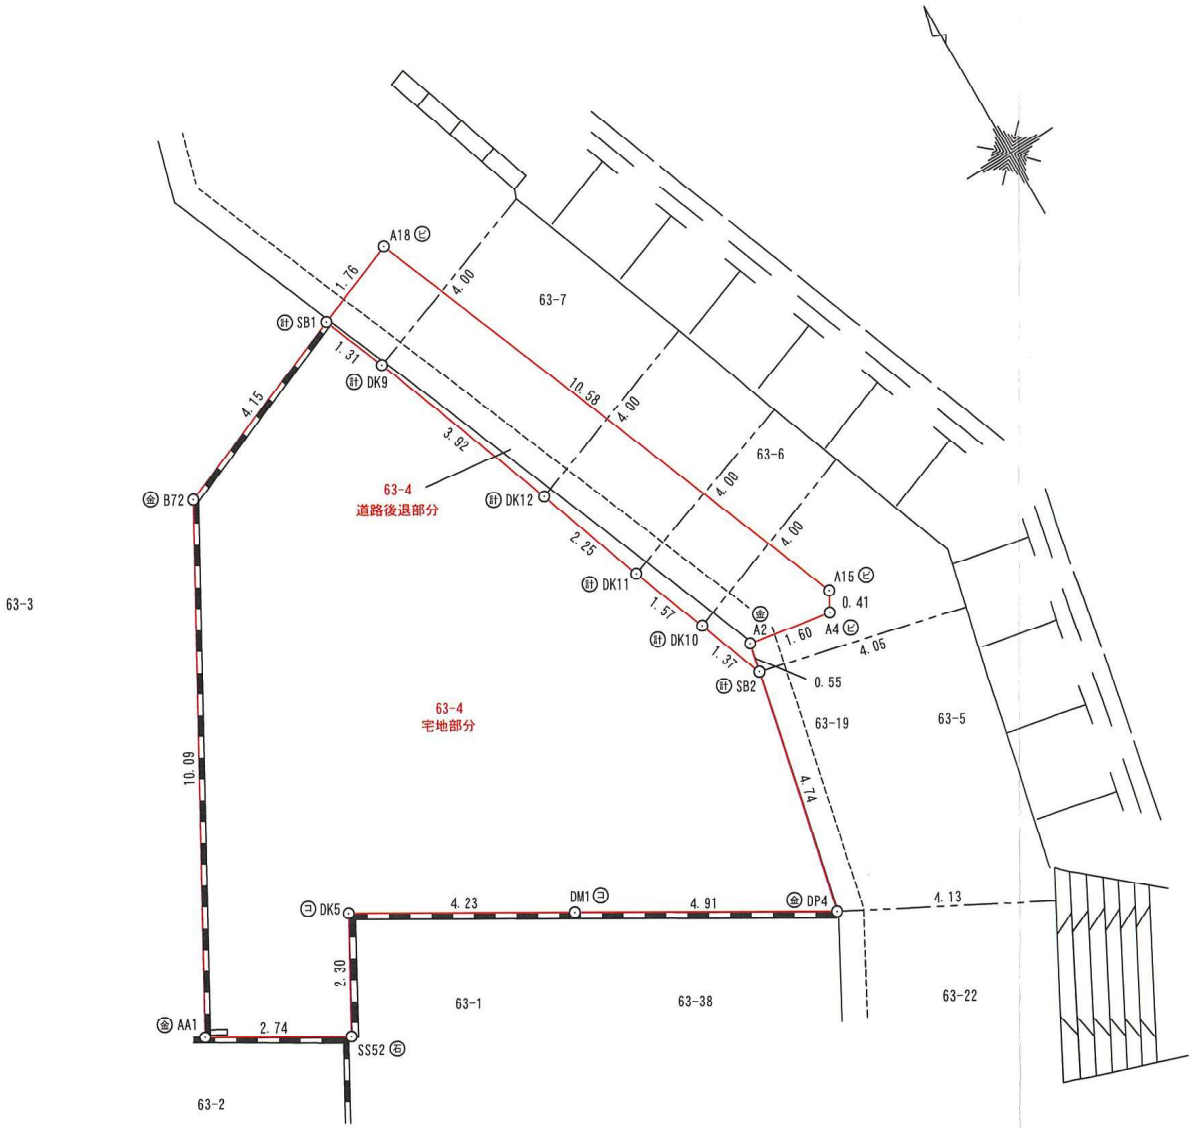

凡　例

㋕	コンクリート杭
㊎	金属プレート
㋓	金属鋲
刻	刻み
㋖	プラスチック杭
㋑	ペンキ
右	右杭
計	計算点

座標求積表

地番	63-4　宅地部分			
点名	X座標	Y座標	Xn+1-Xn-1	Yn(Xn+1-Xn-1)
DP4	1011.694	1002.902	2.132	2138.1870640
SB2	1016.324	1003.937	5.918	5941.2991660
DK10	1017.612	1003.453	2.759	2768.5268270
DK11	1019.083	1002.886	3.601	3611.3924860
DK12	1021.213	1002.138	5.812	5824.4260560
DK9	1024.895	1000.767	4.906	4909.7629020
SB1	1026.119	1000.291	-0.366	-366.1065060
B72	1024.529	996.454	-10.397	-10360.1322380
AA1	1015.722	991.523	-10.200	-10113.5346000
SS52	1014.329	993.887	0.621	617.2038270
DK5	1016.343	995.016	-0.137	-136.3171920
DM1	1014.192	998.665	-4.649	-4642.7935850
		倍面積	191.914207	
		面積	95.9571035	
		地積	95.95㎡	

地番	63-4　道路後退			
点名	X座標	Y座標	Xn+1-Xn-1	Yn(Xn+1-Xn-1)
SB2	1016.324	1003.937	-0.745	-747.9330650
A2	1016.867	1004.058	0.281	282.1402980
A4	1016.605	1005.637	0.098	98.5524260
A15	1016.965	1005.838	10.190	10249.4892200
A18	1026.795	1001.924	9.154	9171.6122960
SB1	1026.119	1000.291	-1.900	-1900.5529000
DK9	1024.895	1000.767	-4.906	-4909.7629020
DK12	1021.213	1002.138	-5.812	-5824.4260560
DK11	1019.083	1002.886	-3.601	-3611.3924860
DK10	1017.612	1003.453	-2.759	-2768.5268270
		倍面積	39.200004	
		面積	19.6000020	
		地積	19.60㎡	

総計　115.55㎡

所在	板橋区前野町六丁目
地番	６３番４
図名	道路後退図
縮尺	１／１００
作成年月日	令和５年１２月１日
作成者	横張土地家屋調査士事務所 土地家屋調査士　横張裕昭 茨城県守谷市大山新田４１７番地の３３ TEL ０２９７－４４－４０１５
備考	