


土地確定測量図

土地の所在

東京都葛飾区四つ木五丁目1745番5

求積表

地番	1745-5			
測点名	Xn	Yn	Yn+1-Yn-1	Xn · (Yn+1-Yn-1)
AK9	-28275.126	647.541	3.027	-85588.806402
K8-1	-28276.764	652.934	7.730	-218579.385720
K10-2	-28269.045	655.271	-3.027	85570.399215
AK19	-28267.422	649.907	-7.730	218507.172060
			倍面積	-90.620847
			面積	45.3104235
			地積	45.31 m ²
			坪数	13.70 坪

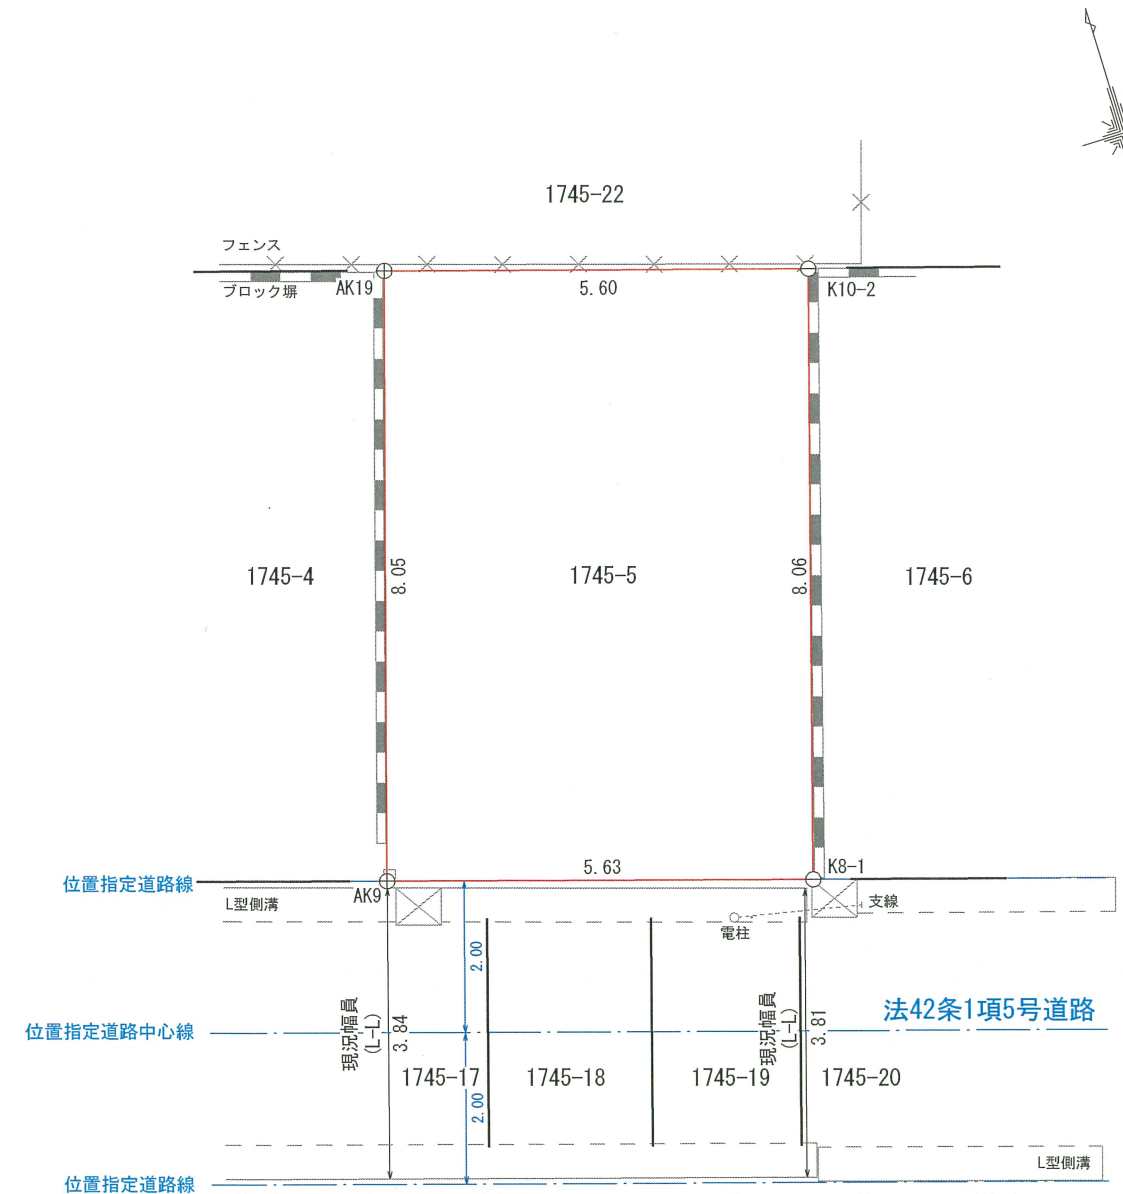

東京都国分寺市西元町二丁目9番22号
 測量業者登録番号 国土交通大臣登録第(2)35265号
 株式会社 森事務所
 取締役 佐藤 将士
 電話 03(5699)3888

受託番号 No. J-000053111
 作成年月日 令和 7年 3月 1日
 縮尺 城東支店 測量士 小俣 巧 登録番号H22-1187号 担当者 森川 晃
 1/100

(単位: m)

境界点の種類	
コンクリート杭	⊙
金属釘	⊕