この図は原図の写しであることを証明します。
ただし個人情報に係る部分は除きます。
17年6月19日　　練馬区長　前川　燿男
証第44601252322号
【指定年月日】　第10号様式
和52年8月4日
第79号

道路位置廃止及び位置変更指定申請図

縮尺	
地籍図	S＝1/200
付近見取図	S＝1/2000
構造図	S＝1/50
公図写	S＝1/600

※道路の位置の指定変更・廃止台帳			
告示年月日	昭和52年9月10日	指定年月日	昭和52年8月4日
告示番号	第167・168号	番号	第79号

種別	申請にかかる道路の地名地番	幅員	延長	自動車転回広場
廃止	練馬区旭町	4.0 M	16.400 M	M²
指定	練馬区旭町	4.0 M	16.400 M	M²
		M	M	M²

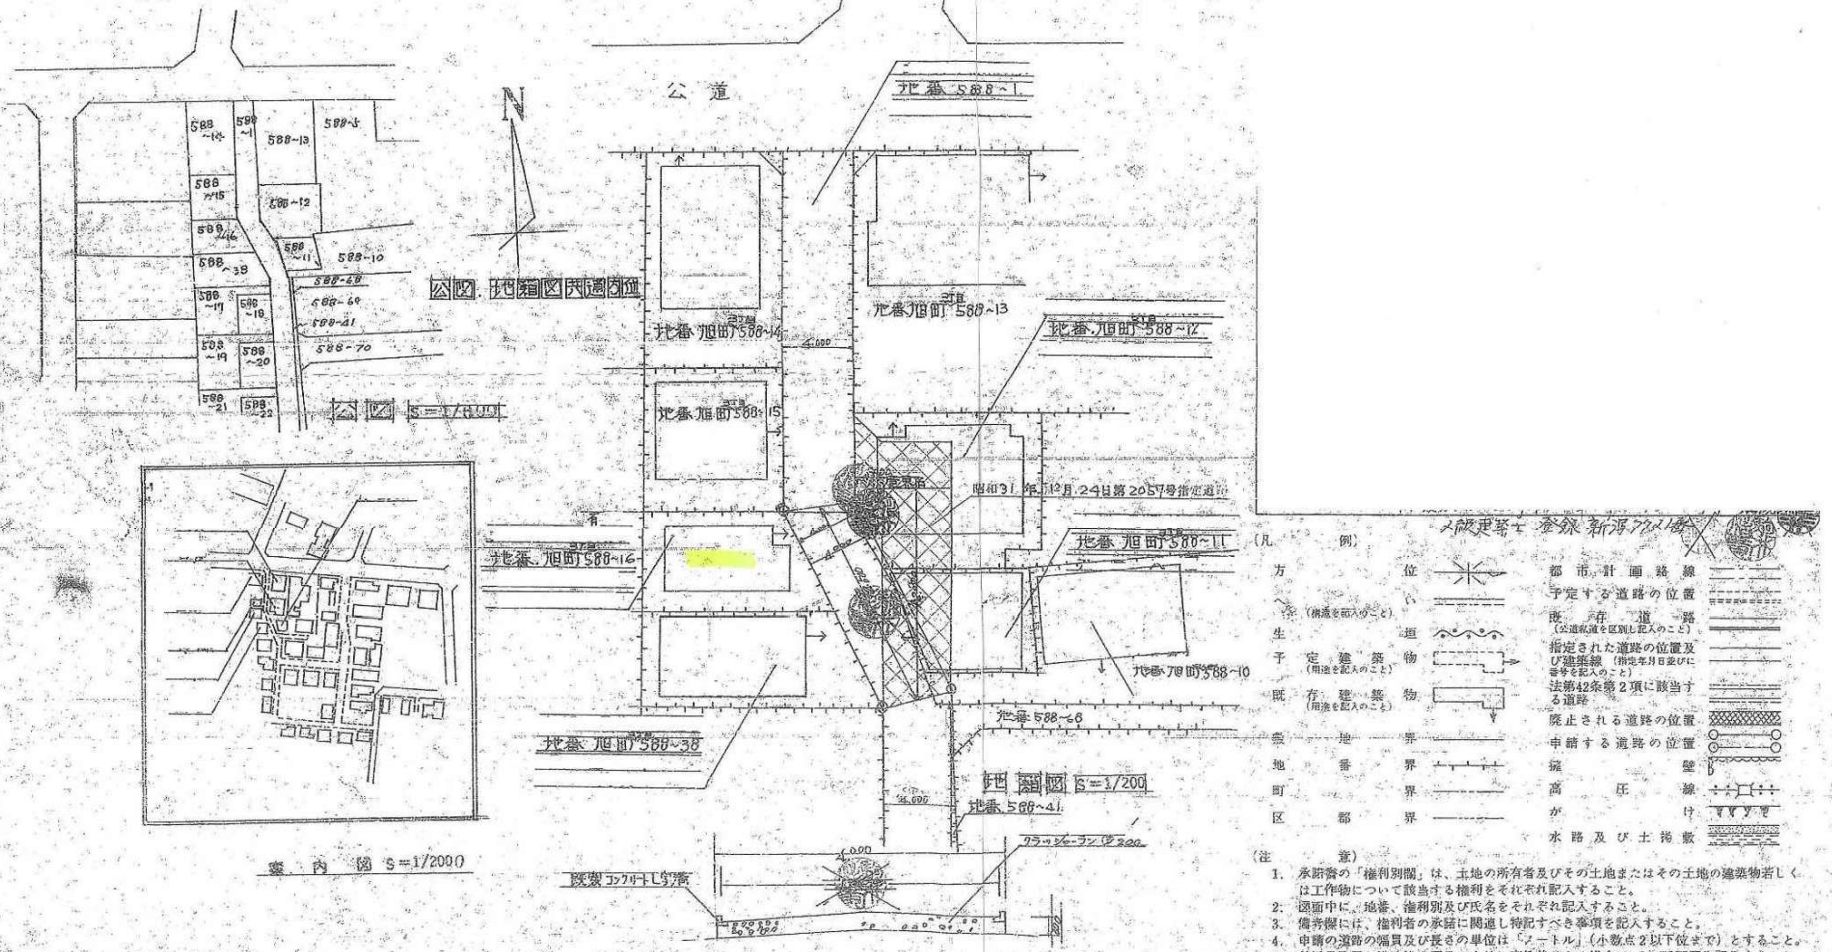

(凡例)

方位	都市計画路線
へい（構造を記入のこと）	予定する道路の位置
生垣	既存道路（公道私道を区別し記入のこと）
予定建築物（用途を記入のこと）	指定された道路の位置及び建築線（指定年月日並びに番号を記入のこと）
既存建築物（用途を記入のこと）	法第42条第2項に該当する道路
敷地界	廃止される道路の位置
地番界	申請する道路の位置
町界	擁壁
区都界	高圧線
	がけ
	水路及び土揚敷

(注意)

1. 承諾書の「権利別欄」は、土地の所有者及びその土地またはその土地の建築物若しくは工作物について該当する権利をそれぞれ記入すること。
2. 図面中に、地番、権利別及び氏名をそれぞれ記入すること。
3. 備考欄には、権利者の承諾に関連し特記すべき事項を記入すること。
4. 申請の道路の幅員及び長さの単位は「メートル」（小数点2以下位まで）とすること。
5. 付近見取図に、道路構造図及び土地に高低差がある場合は、その断面図を記入すること。
6. 付近見取図と地籍図の方位は、一致させること。
7. 隣地境界または測量の基点から申請道路までの距離を記入すること。
8. ※印のある欄には記入しないこと。